


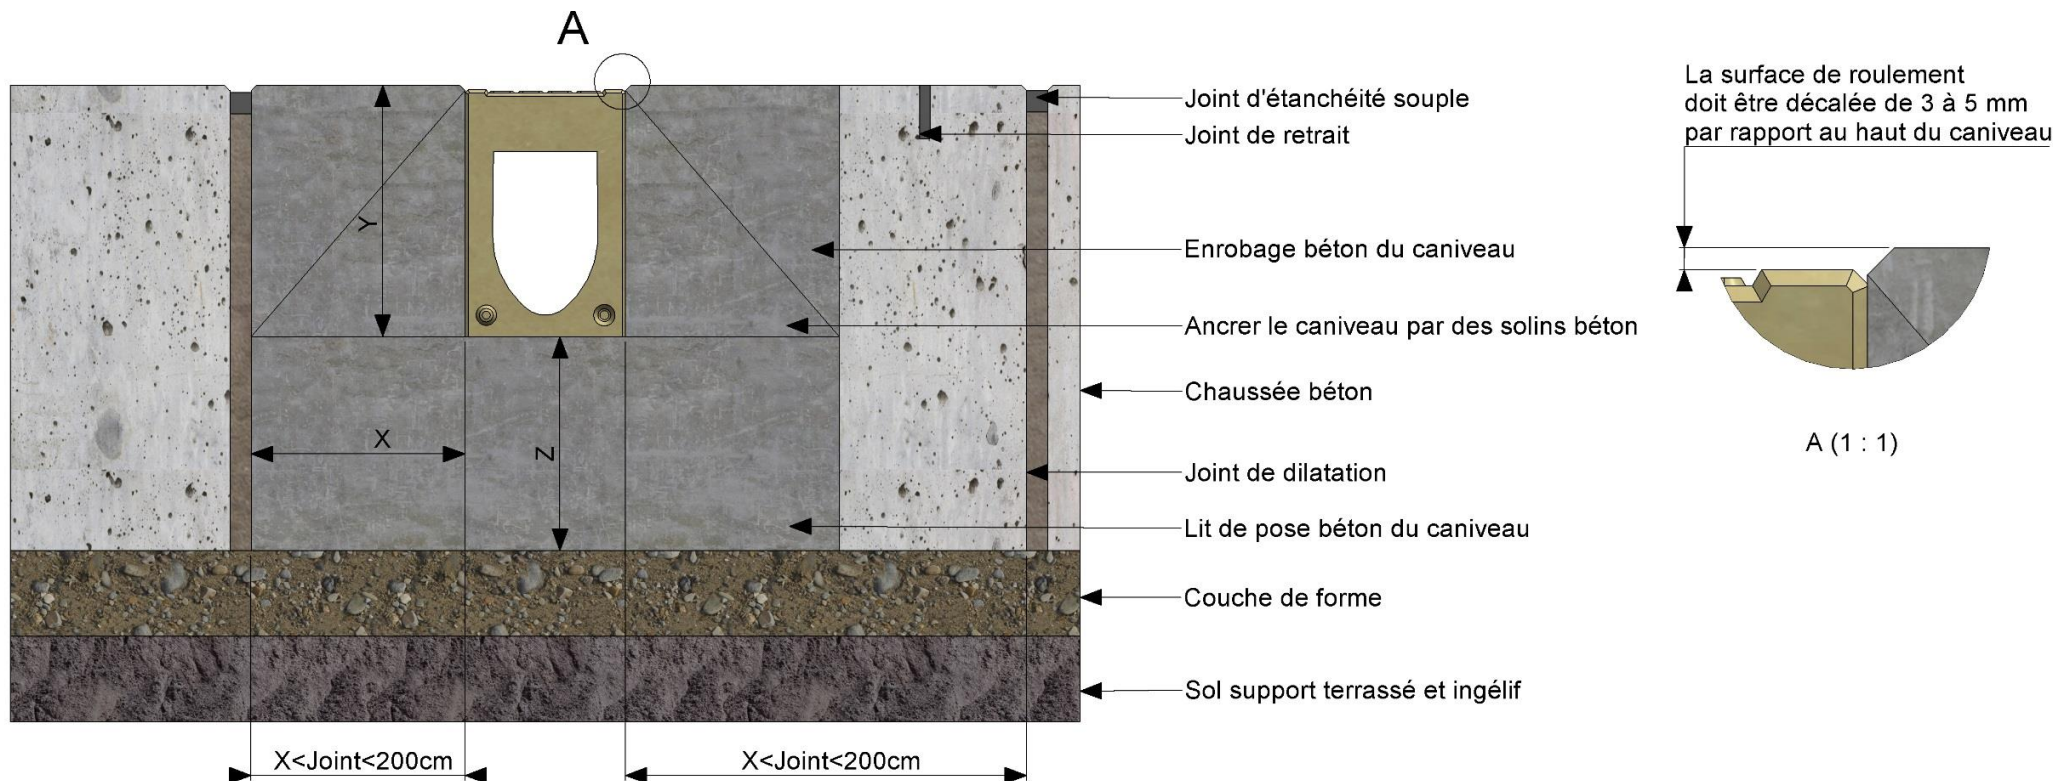

Définition D400 : Voies de circulation (y compris les rues piétonnes), accotements stabilisés et aires de stationnement pour tous types de véhicules routiers.

IL INCOMBE AU CLIENT DE S'ASSURER QUE LA NATURE DU SOL ET QUE LA CONCEPTION DE CHAUSSEE SOIENT COMPATIBLES AVEC L'APPLICATION DE LA CLASSE D400.

LES JOINTS DE DILATATIONS ET DE RETRAITS DOIVENT ETRE PLACES LONGITUDINALEMENT AUX CANIVEAUX AFIN DE NE PAS TRANSMETTRE LES MOUVEMENTS DES DALLES BETON AUX CANIVEAUX .

CLASSE DE RESISTANCE (Norme NF EN1433)		D400
QUALITE DU BETON DE POSE (Norme NF EN206-1)		C25/30 (B25)
CLASSE D'EXPOSITION		XF1
DIMENSIONS A RESPECTER POUR LA COULEE DU BETON DE POSE DU CANIVEAU	X (cm)	≥20
	Y (cm)	Ht du caniveau
	Z (cm)	≥20

Index	Date	Désignation			Nom	
Table des révisions						
Matière:		Poids:			ACO S.A.S "LE QUAI A BOIS" - BP85 27940 NOTRE DAME DE L'ISLE Tél: 02.32.51.30.55 Fax: 02.32.51.50.82	
Tolérance:		Code famille:				
N° d'Affaire:		Code article:	Echelle:	Unité:		
	Date	Nom	1:5	mm		
Dessin	23/03/2016	JPE		Projet:		
PLAN DE POSE BETON D400 POUR CANIVEAUX URBAIN 100/200				Pays	Numéro	Index
				F1	E01-473-3	-
Annule le N° :						
Remplacé par:						