



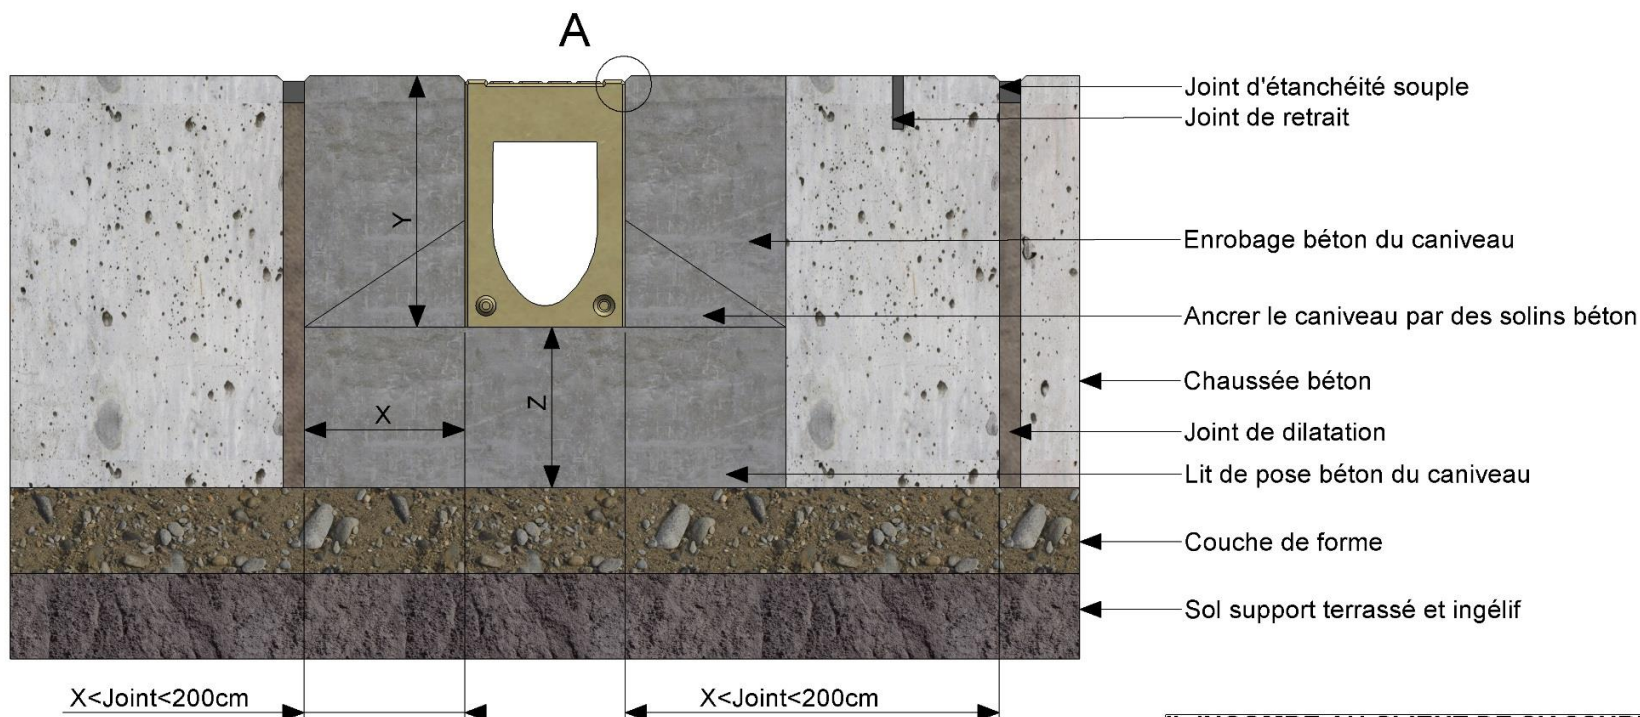

La surface de roulement doit être décalée de 3 à 5 mm par rapport au haut du caniveau

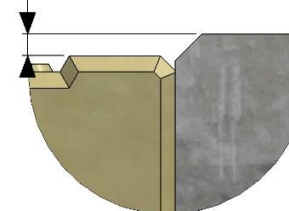

A (1 : 1)

Définition C250 : Bordures de trottoirs et zones sans circulation des accotements stabilisés et similaires. Les caniveaux dans la bordure de trottoir sont toujours du groupe 3.

IL INCOMBE AU CLIENT DE S'ASSURER QUE LA NATURE DU SOL ET QUE LA CONCEPTION DE CHAUSSEE SOIENT COMPATIBLES AVEC L'APPLICATION DE LA CLASSE C250.

LES JOINTS DE DILATATIONS ET DE RETRAITS DOIVENT ETRE PLACES LONGITUDINALEMENT AUX CANIVEAUX AFIN DE NE PAS TRANSMETTRE LES MOUVEMENTS DES DALLES BETON AUX CANIVEAUX .

CLASSE DE RESISTANCE (Norme NF EN1433)		C250
QUALITE DU BETON DE POSE (Norme NF EN206-1)		C20/25 (B20)
CLASSE D'EXPOSITION		XF1
DIMENSIONS A RESPECTER POUR LA COULEE DU BETON DE POSE DU CANIVEAU	X (cm)	≥15
	Y (cm)	Ht du caniveau
	Z (cm)	≥15

Index	Date	Désignation			Nom
Table des révisions					
Matière:		Poids:		ACO S.A.S " LE QUAI A BOIS " - BP85 27940 NOTRE DAME DE L'ISLE Tél: 02.32.51.30.55 Fax: 02.32.51.50.82	
Tolérance:		Code famille:			
N° d'Affaire:		Code article:	Echelle:	Unité:	 CE PLAN EST NOTRE PROPRIÉTÉ. TOUTE DIFFUSION, OU REPRODUCTION SANS NOTRE AUTORISATION ÉCRITE EXPOSE LE CONTRAVENTANT À DES POURSUITES
	Date	Nom	1:5	mm	
Dessin	23/03/2016	JPE		Projet:	
PLAN DE POSE BETON C250 POUR CANIVEAUX URBAIN 100/200				Pays	Index
				F1	-
				Numéro	
				E01-474-3	
Annule le N° :					
Remplacé par:					