

FICHE PRODUIT

AIDE A LA REDACTION DES CCTP



CANIVEAUX BASICDRAIN® 200 EN BETON POLYESTER GRILLES VERROUILLEES PAR LE SYSTEME DRAINLOCK® CLASSE DE RESISTANCE C250

Pour le projet :

Nous vous recommandons les produits sélectionnés




■ Aide à la rédaction du CCTP

• Le caniveau

- Caniveau en béton polyester ACO Drain® Basicdrain 200 conforme à la norme NF-EN1433. En éléments 100 cm, largeur intérieure 20 cm, hauteur de 22,5 cm, équipé de feuillures en béton polyester de 14 mm d'épaisseur. Section en V, 100% utile favorisant « l'effet auto nettoyant ». Etanche sur toute la hauteur. Grilles fonte classe C250 encastrées dans les feuillures, verrouillées à l'aide du système Drainlock® en polyuréthane thermoplastique résistant à la corrosion ; elles se déposent et se reposent sans outillage. Chaque élément est conçu pour permettre la complète étanchéité de la ligne de caniveaux selon la norme NF-EN 1433

■ Caractéristiques techniques

• Le caniveau

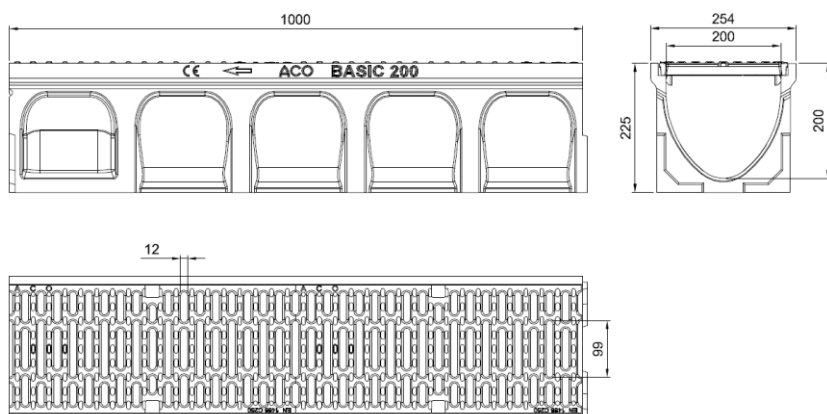

Ref	Longueur mm	Hauteur mm	N°Article	Poids Kg	Nbre/ Pal.
0.0	1000	22,5	304479	34,5	16



FICHE PRODUIT


AIDE A LA REDACTION DES CCTP



■ Points forts

- Conforme à la norme EN1433
- Caniveau en béton de polyester : non poreux, résistant à la plupart des agents chimiques courants, ingélif :
 - => Longévité accrue
 - => Résiste au sel de déverglaçage
- Résistance mécanique supérieur au béton hydraulique et au plastique
- Section en V favorisant l'auto curage
- Section 100% utile, c'est-à-dire étanche sur toute la hauteur et sans barrette transversale pour éviter toutes les perturbations du flux et les risques de bouchage.
- Haute résistance aux charges et aux contraintes dynamiques élevées
- Isolant vis-à-vis des courants électriques (centrales électriques, voies ferrées...)
- Ensemble des grilles conformes au décret 2006-1658 du 21/12/2006 concernant l'accessibilité à la voirie et aux espaces publics des personnes handicapés

■ Suggestion de pose


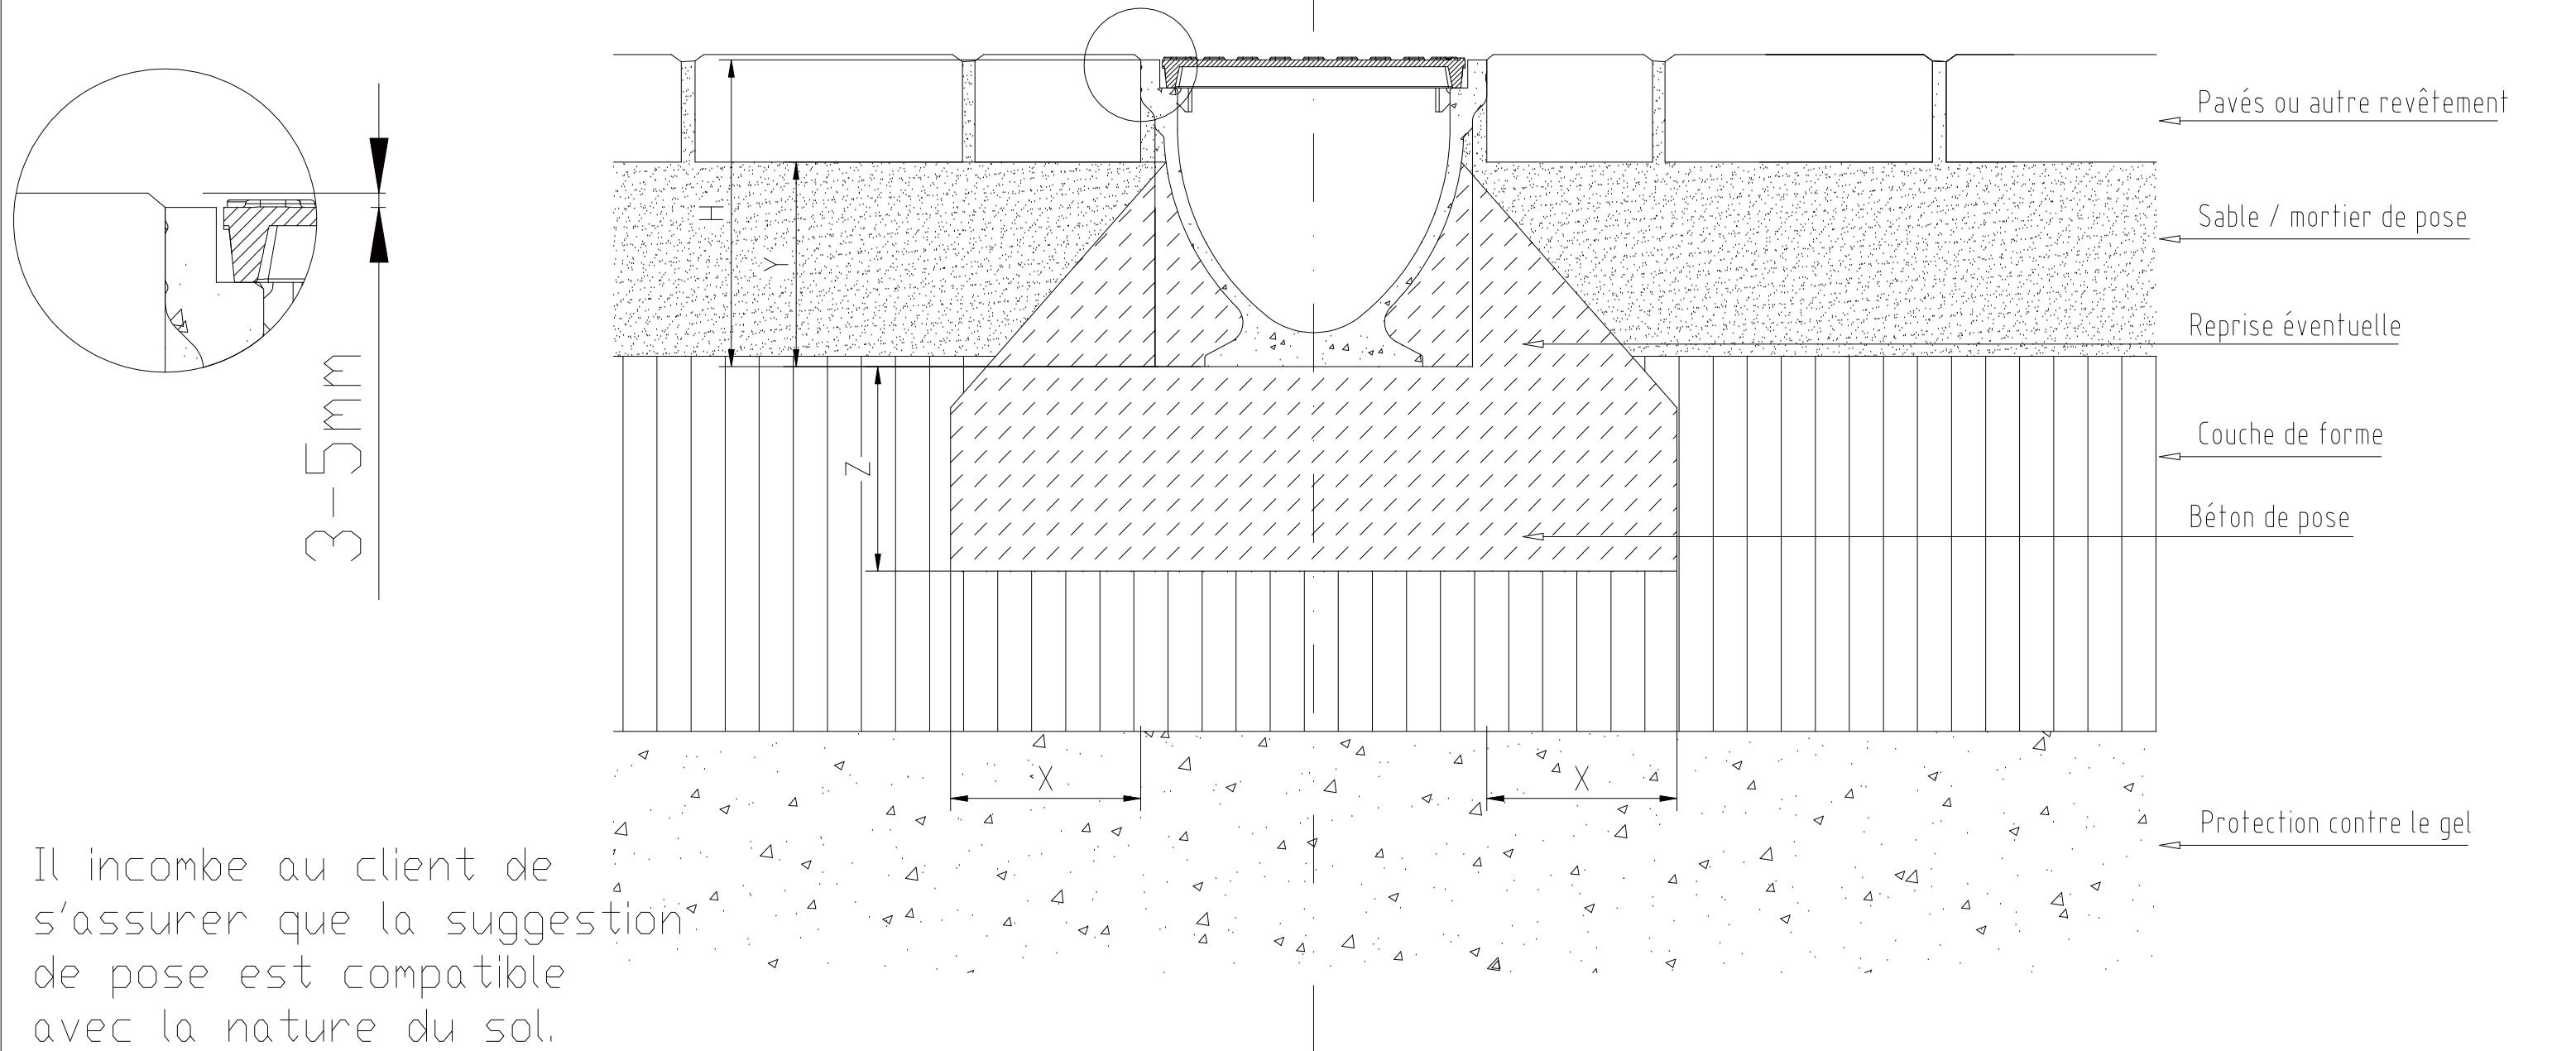


CLASSE DE RESISTANCE (Norme. EN 1433)	C250
(Norme. EN 206-1)	C 25/30
X (cm)	= 15
Y (cm)	2/3 H
Z (cm)	= 15

Préconisation de pose :
Caniveaux ACO DRAIN®

Type de surface
extérieure:
Pavés

B	15.07.10	AJOUT MODELE 100	DUBOIS
A	15.06.09	Modification épaisseur béton. Suppression classe b125	MARQUARD
Index	Date	Désignation	Nom
Matière:		Poids:	 ACO PRODUITS POLYMERES * LE QUAI A BOIS * - BP85 27940 NOTRE DAME DE L'ISLE Tél: 02.32.51.30.55 Fax: 02.32.51.50.82
Tolérance:		Code famille :	
N° d'Affaire :		Code article	Echelle:
	Date	Nom	Unité:
Dessin	31.07.2008	MARQUARD	mm
		Projet:	
		PE.DRA090419	CE PLAN EST NOTRE PROPRIETE TOUTE DIFFUSION OU REPRODUCTION SANS NOTRE AUTORISATION ECRITE EXPOSE LE CONTREVENANT A DES POURSUITES
Plan N°		Número :	Index
F1		M01-1073-3	B
Annule le N° M01-1073-3			
Remplacé par:			

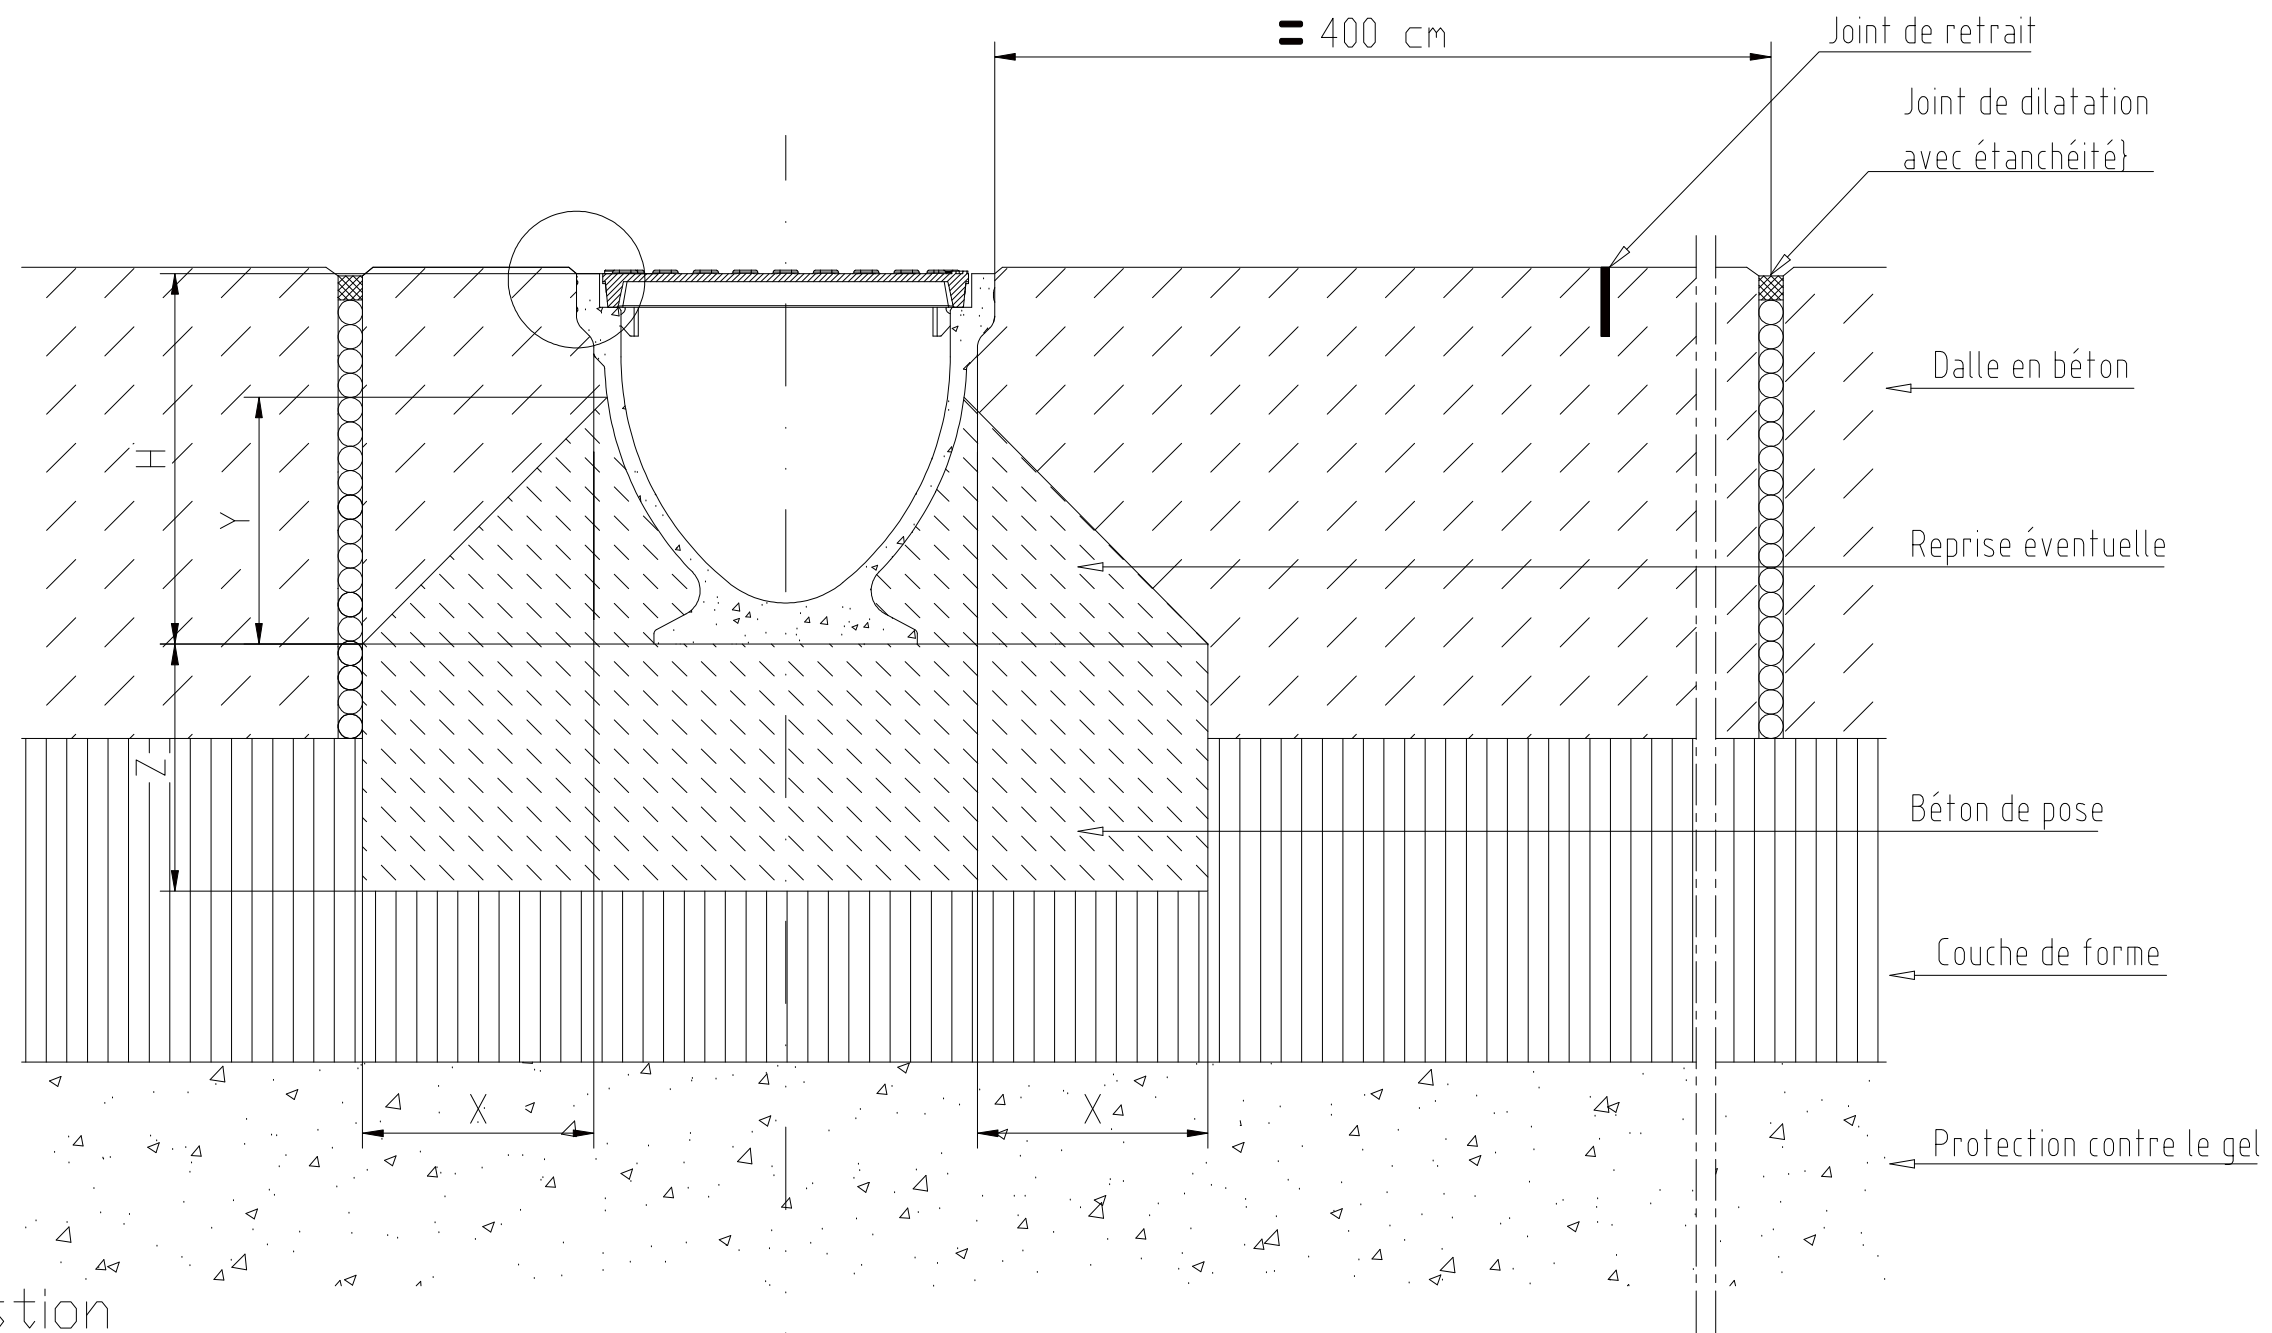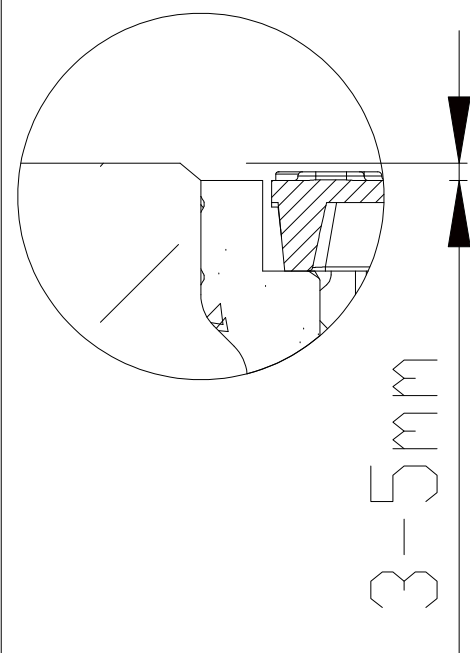




Il incombe au client de s'assurer que la suggestion de pose est compatible avec la nature du sol.

CLASSE DE RESISTANCE (Norme. EN 1433)	C250
(Norme. EN 206-1)	C 25/30
X (cm)	= 15
Y (cm)	2/3 H
Z (cm)	= 15

Préconisation de pose :
Caniveaux ACO DRAIN®

Type de surface
extérieure:
Béton

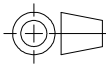B	15.07.10	AJOUT MODELE 100		DUBOIS				
A	14.05.09	Modification épaisseur béton. Suppression classe b125		MARQUARD				
Index	Date	Désignation		Nom				
Matière:		Poids:		ACO PRODUITS POLYMERES * LE QUAI A BOIS * - BP85 27940 NOTRE DAME DE L'ISLE Tél: 02.32.51.30.55 Fax: 02.32.51.50.82				
Tolérance:		Code famille :						
N° d'Affaire :		Code article	Echelle:	Unité:				
	Date	Nom		mm				
Dessin	31.07.2008	MARQUARD		Projet: PEDRA090345				
ACO BASIC DRAIN 100 ACO BASIC DRAIN 150 ACO BASIC DRAIN 200					CE PLAN EST NOTRE PROPRIETE TOUTE DIFFUSION OU REPRODUCTION SANS NOTRE AUTORISATION ECRITE EXPOSE LE CONTREVENANT A DES POURSUITES			
				Plan N°		Numéro :		Index
				F1		M01-1074-3		B
Annule le N° :M01-1074-3								
Remplacé par:								

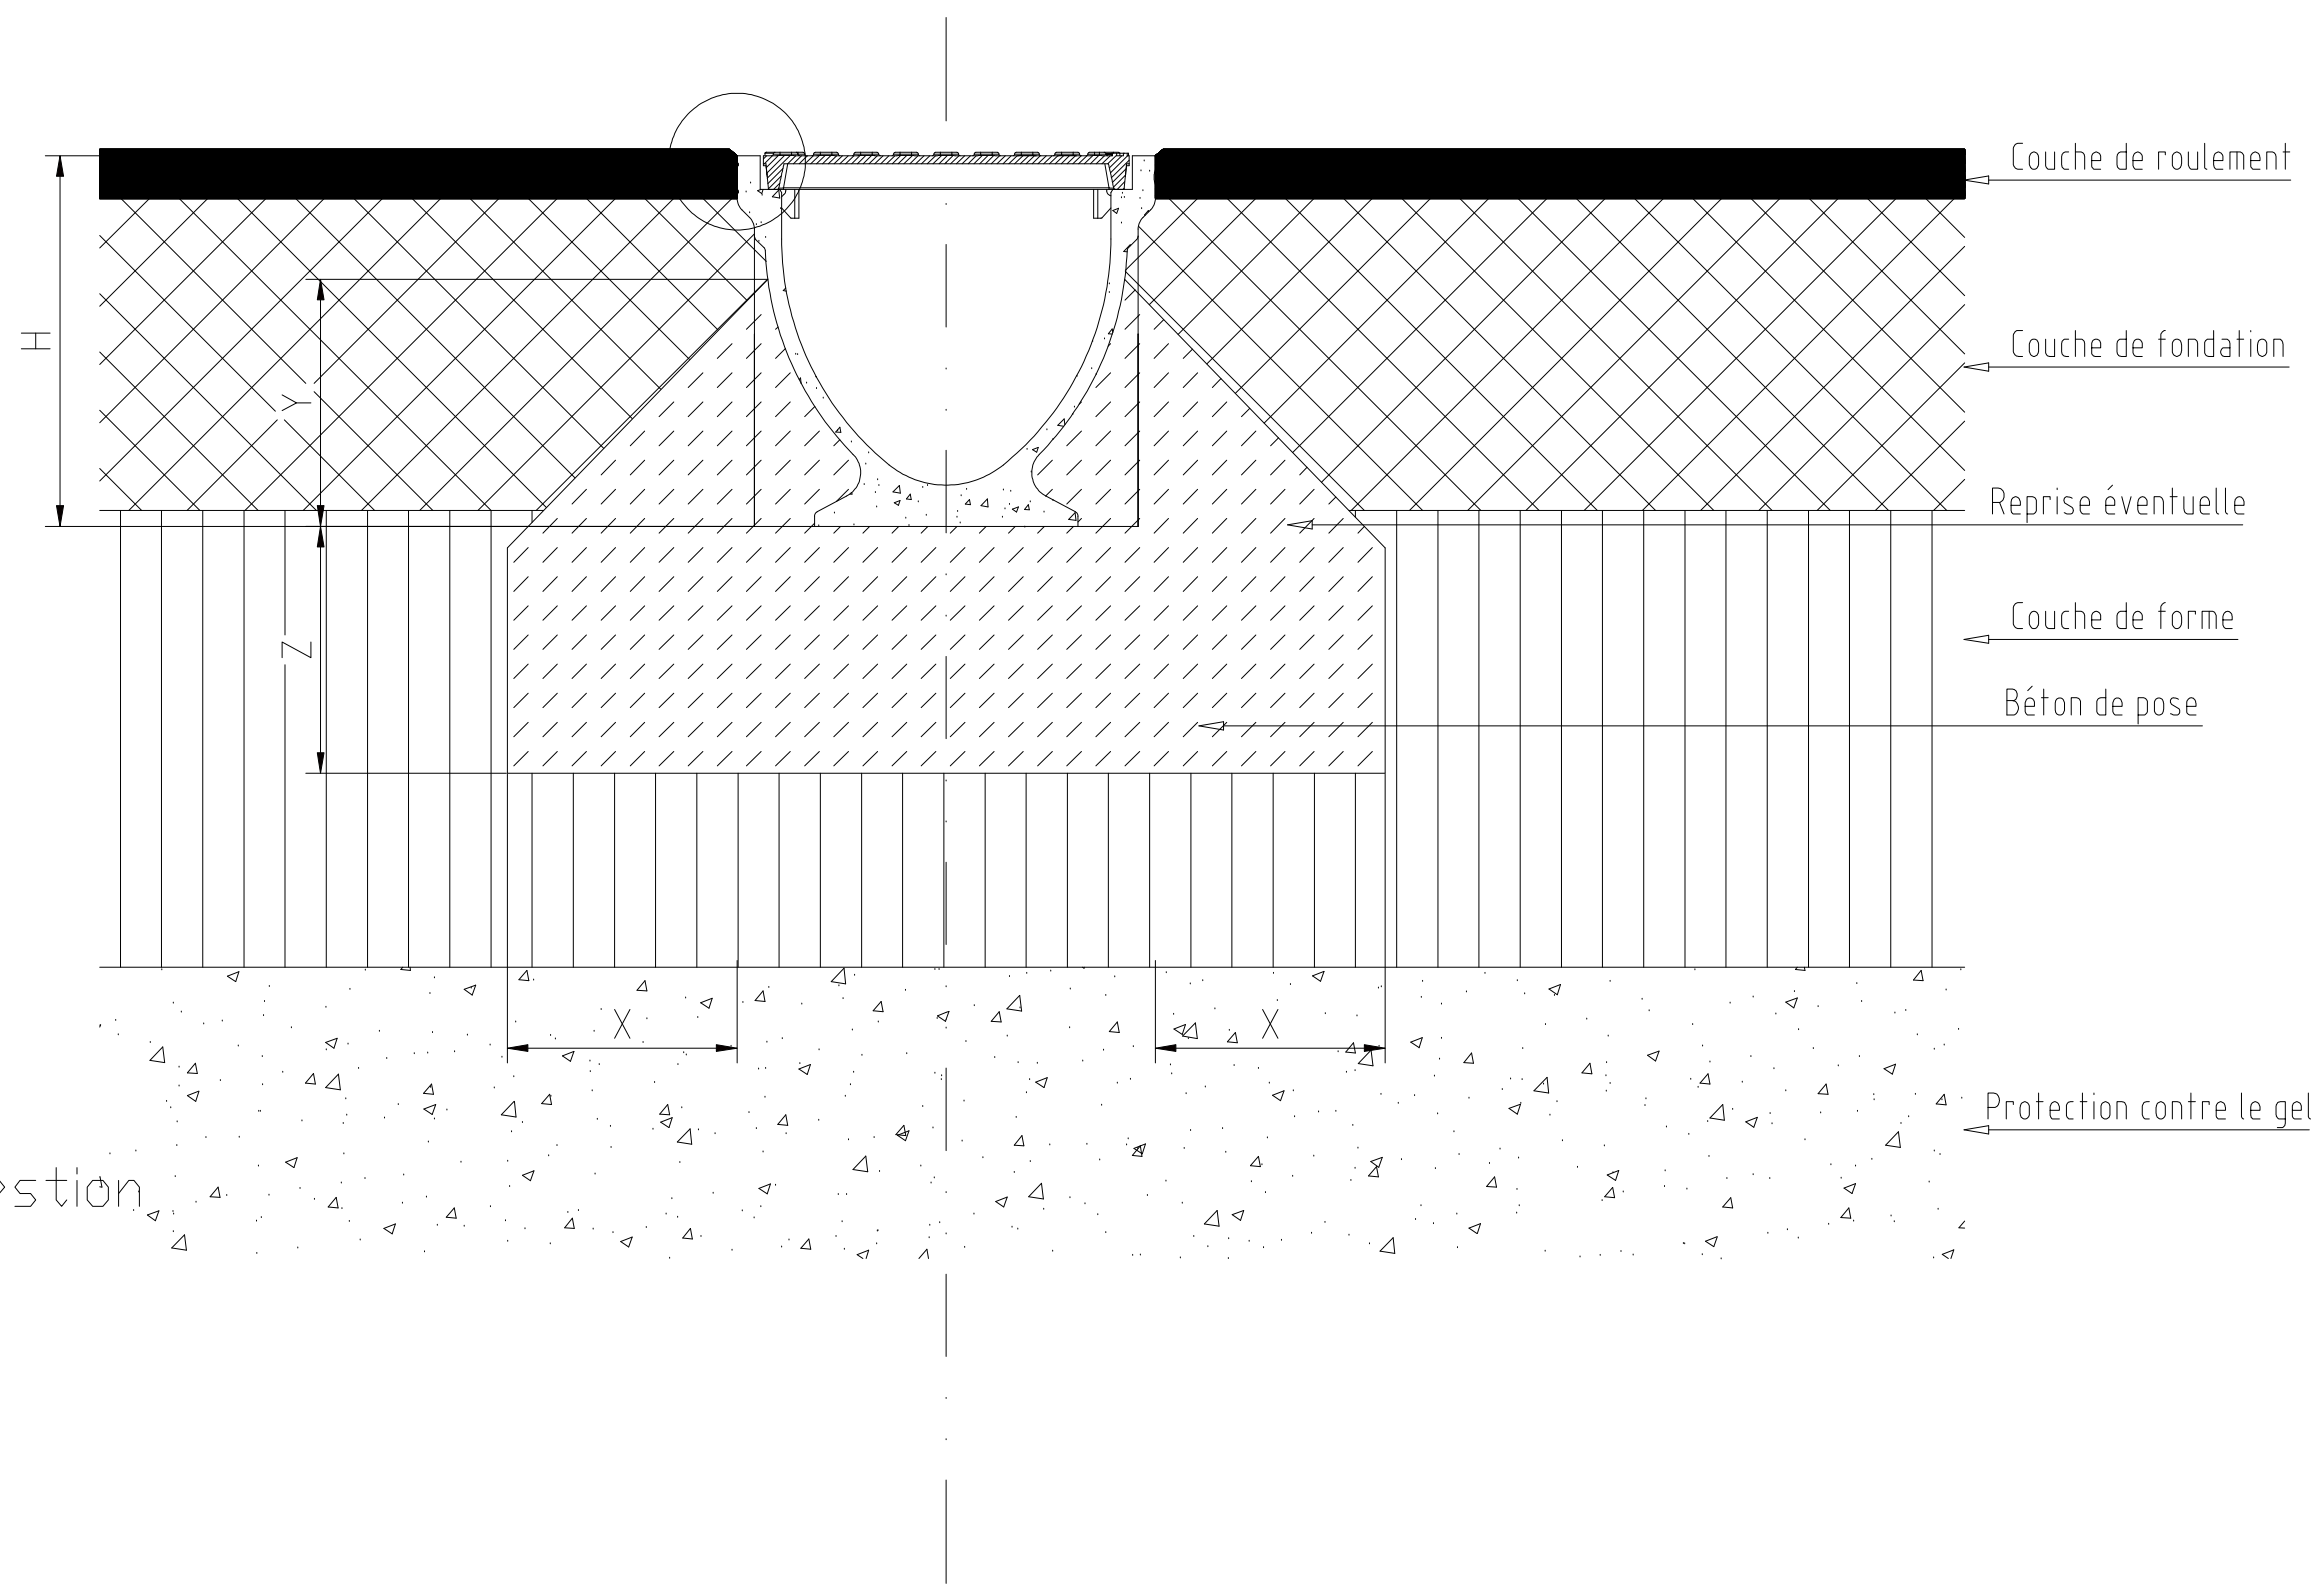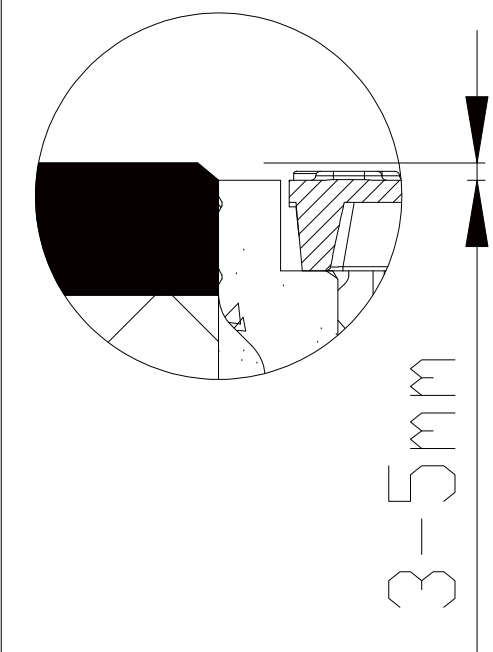

Il incombe au client de s'assurer que la suggestion de pose est compatible avec la nature du sol.

CLASSE DE RESISTANCE (Norme. EN 1433)	C250
(Norme. EN 206-1)	C 25/30
X (cm)	= 15
Y (cm)	2/3 H
Z (cm)	= 15

Préconisation de pose :
Caniveaux ACO DRAIN®

Type de surface
extérieure:
Asphalte

B	15.07.10	AJOUT MODELE 100	DUBOIS
A	15.06.09	Modification épaisseur béton. Suppression classe b125	MARQUARD
Index	Date	Désignation	Non
Matière:	Poids:	 ACO PRODUITS POLYMERES " LE QUAI A BOIS " - BP85 27940 NOTRE DAME DE L'ISLE Tél: 02.32.51.30.55 Fax: 02.32.51.50.82	
Tolérance:	Code famille :		
N° d'Affaire :	Code article	Echelle:	Unité:
	Date	Nom	mm
Dessin	31.07.2008	MARQUARD	Projet:
ACO BASIC DRAIN 100 ACO BASIC DRAIN 150 ACO BASIC DRAIN 200			Plan N°
			F1
			Número :
			M01-1075-3
			Index
			B
			Annule le N° M01-1075-3
			Remplacé par: