

FICHE PRODUIT

AIDE A LA REDACTION DES CCTP



CANIVEAUX BASICDRAIN® 150 EN BETON POLYESTER GRILLES VERROUILLEES PAR LE SYSTEME DRAINLOCK® CLASSE DE RESISTANCE C250

Pour le projet :

Nous vous recommandons les produits sélectionnés






■ Aide à la rédaction du CCTP

• Le caniveau

- Caniveau en béton polyester ACO Drain® Basicdrain 150 conforme à la norme NF-EN1433. En éléments 100 cm, largeur intérieure 15 cm, hauteur de 20 cm, équipé de feuillures en béton polyester de 14 mm d'épaisseur. Section en V, 100% utile favorisant « l'effet auto nettoyant ». Etanche sur toute la hauteur. Grilles fonte classe C250 encastrées dans les feuillures, verrouillées à l'aide du système Drainlock® en polyuréthane thermoplastique résistant à la corrosion ; elles se déposent et se reposent sans outillage. Chaque élément est conçu pour permettre la complète étanchéité de la ligne de caniveaux selon la norme NF-EN 1433

■ Caractéristiques techniques

• Le caniveau

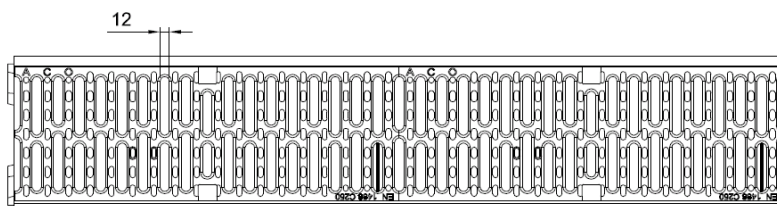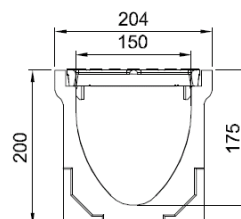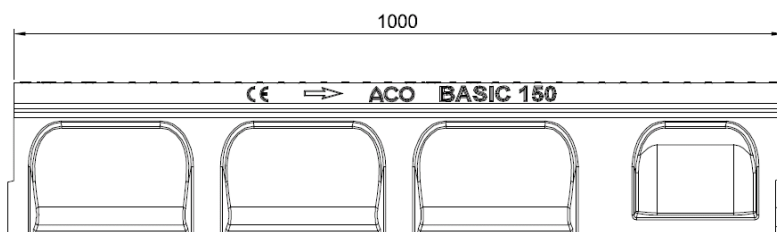

Ref	Longueur mm	Hauteur mm	N°Article	Poids Kg	Nbre/ Pal.
0.0	1000	22,5	303051	34,5	16



FICHE PRODUIT


AIDE A LA REDACTION DES CCTP



■ Points forts

- Conforme à la norme EN1433
- Caniveau en béton de polyester : non poreux, résistant à la plupart des agents chimiques courants, ingélif :
 - => Longévité accrue
 - => Résiste au sel de déverglaçage
- Résistance mécanique supérieur au béton hydraulique et au plastique
- Section en V favorisant l'auto curage
- Section 100% utile, c'est-à-dire étanche sur toute la hauteur et sans barrette transversale pour éviter toutes les perturbations du flux et les risques de bouchage.
- Haute résistance aux charges et aux contraintes dynamiques élevées
- Isolant vis-à-vis des courants électriques (centrales électriques, voies ferrées...)
- Ensemble des grilles conformes au décret 2006-1658 du 21/12/2006 concernant l'accessibilité à la voirie et aux espaces publics des personnes handicapés

■ Suggestion de pose

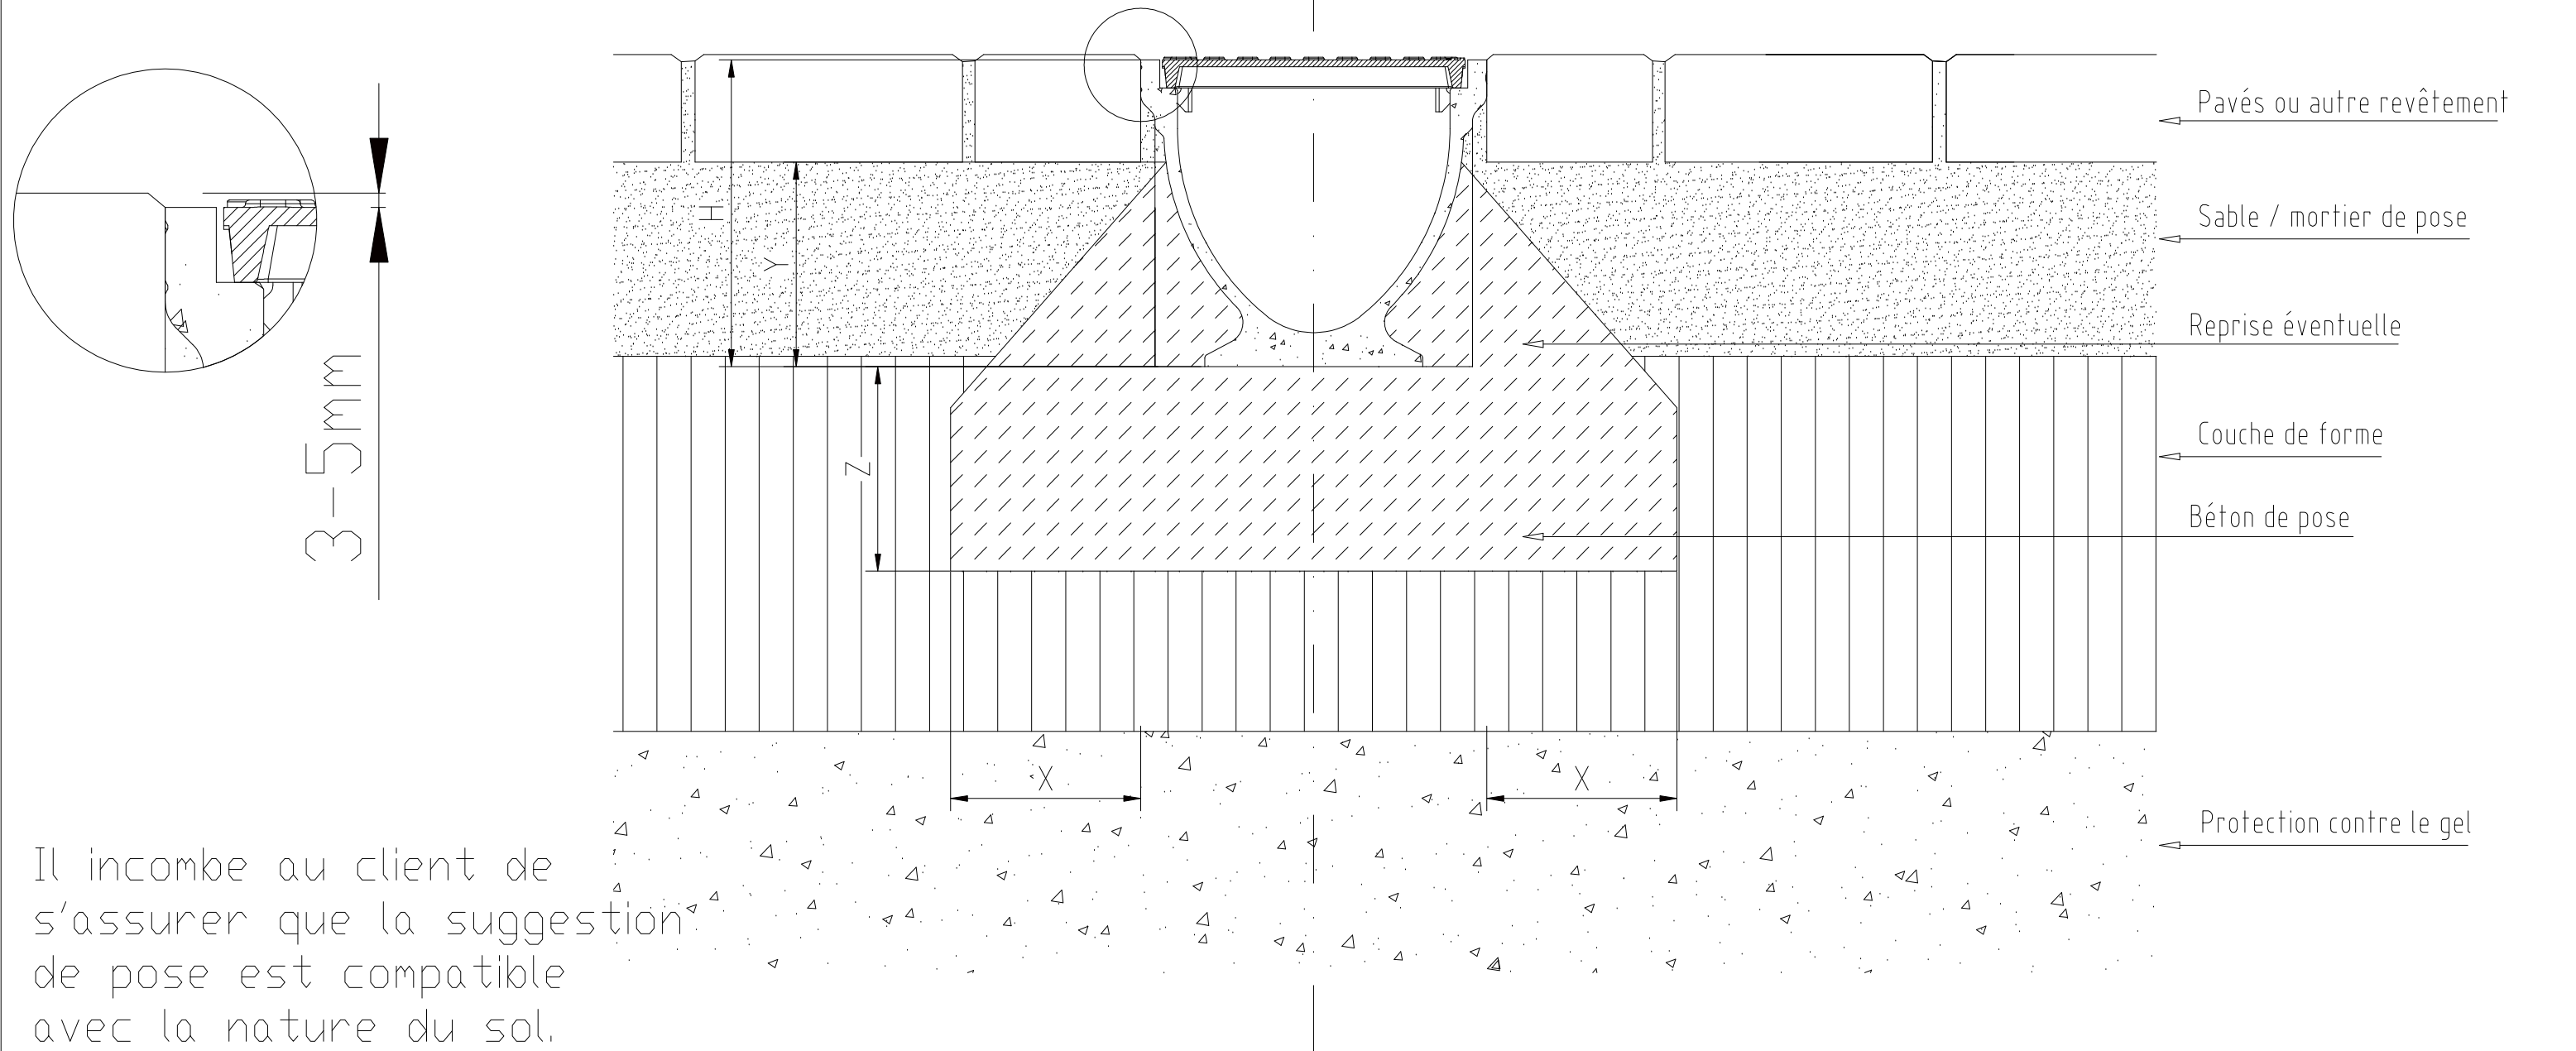



Il incombe au client de s'assurer que la suggestion de pose est compatible avec la nature du sol.

CLASSE DE RESISTANCE (Norme. EN 1433)	C250
(Norme. EN 206-1)	C 25/30
X (cm)	= 15
Y (cm)	2/3 H
Z (cm)	= 15

Préconisation de pose :
Caniveaux ACO DRAIN®

Type de surface
extérieure:
Pavés

B	15.07.10	AJOUT MODELE 100	DUBOIS
A	15.06.09	Modification épaisseur béton. Suppression classe b125	MARQUARD
Index	Date	Désignation	Nom
Matière:		Poids:	 ACO PRODUITS POLYMERES * LE QUAI A BOIS * - BP85 27940 NOTRE DAME DE L'ISLE Tél: 02.32.51.30.55 Fax: 02.32.51.50.82
Tolérance:		Code famille :	
N° d'Affaire :		Code article	Echelle:
	Date	Nom	Unité:
Dessin	31.07.2008	MARQUARD	mm
ACO BASIC DRAIN 100		Plan N°	Número :
ACO BASIC DRAIN 150		F1	M01-1073-3
ACO BASIC DRAIN 200		Index	B
Annule le N° M01-1073-3		CE PLAN EST NOTRE PROPRIETE TOUTE DIFFUSION OU REPRODUCTION SANS NOTRE AUTORISATION ECRITE EXPOSE LE CONTREVENANT A DES POURSUITES	
Remplacé par:			

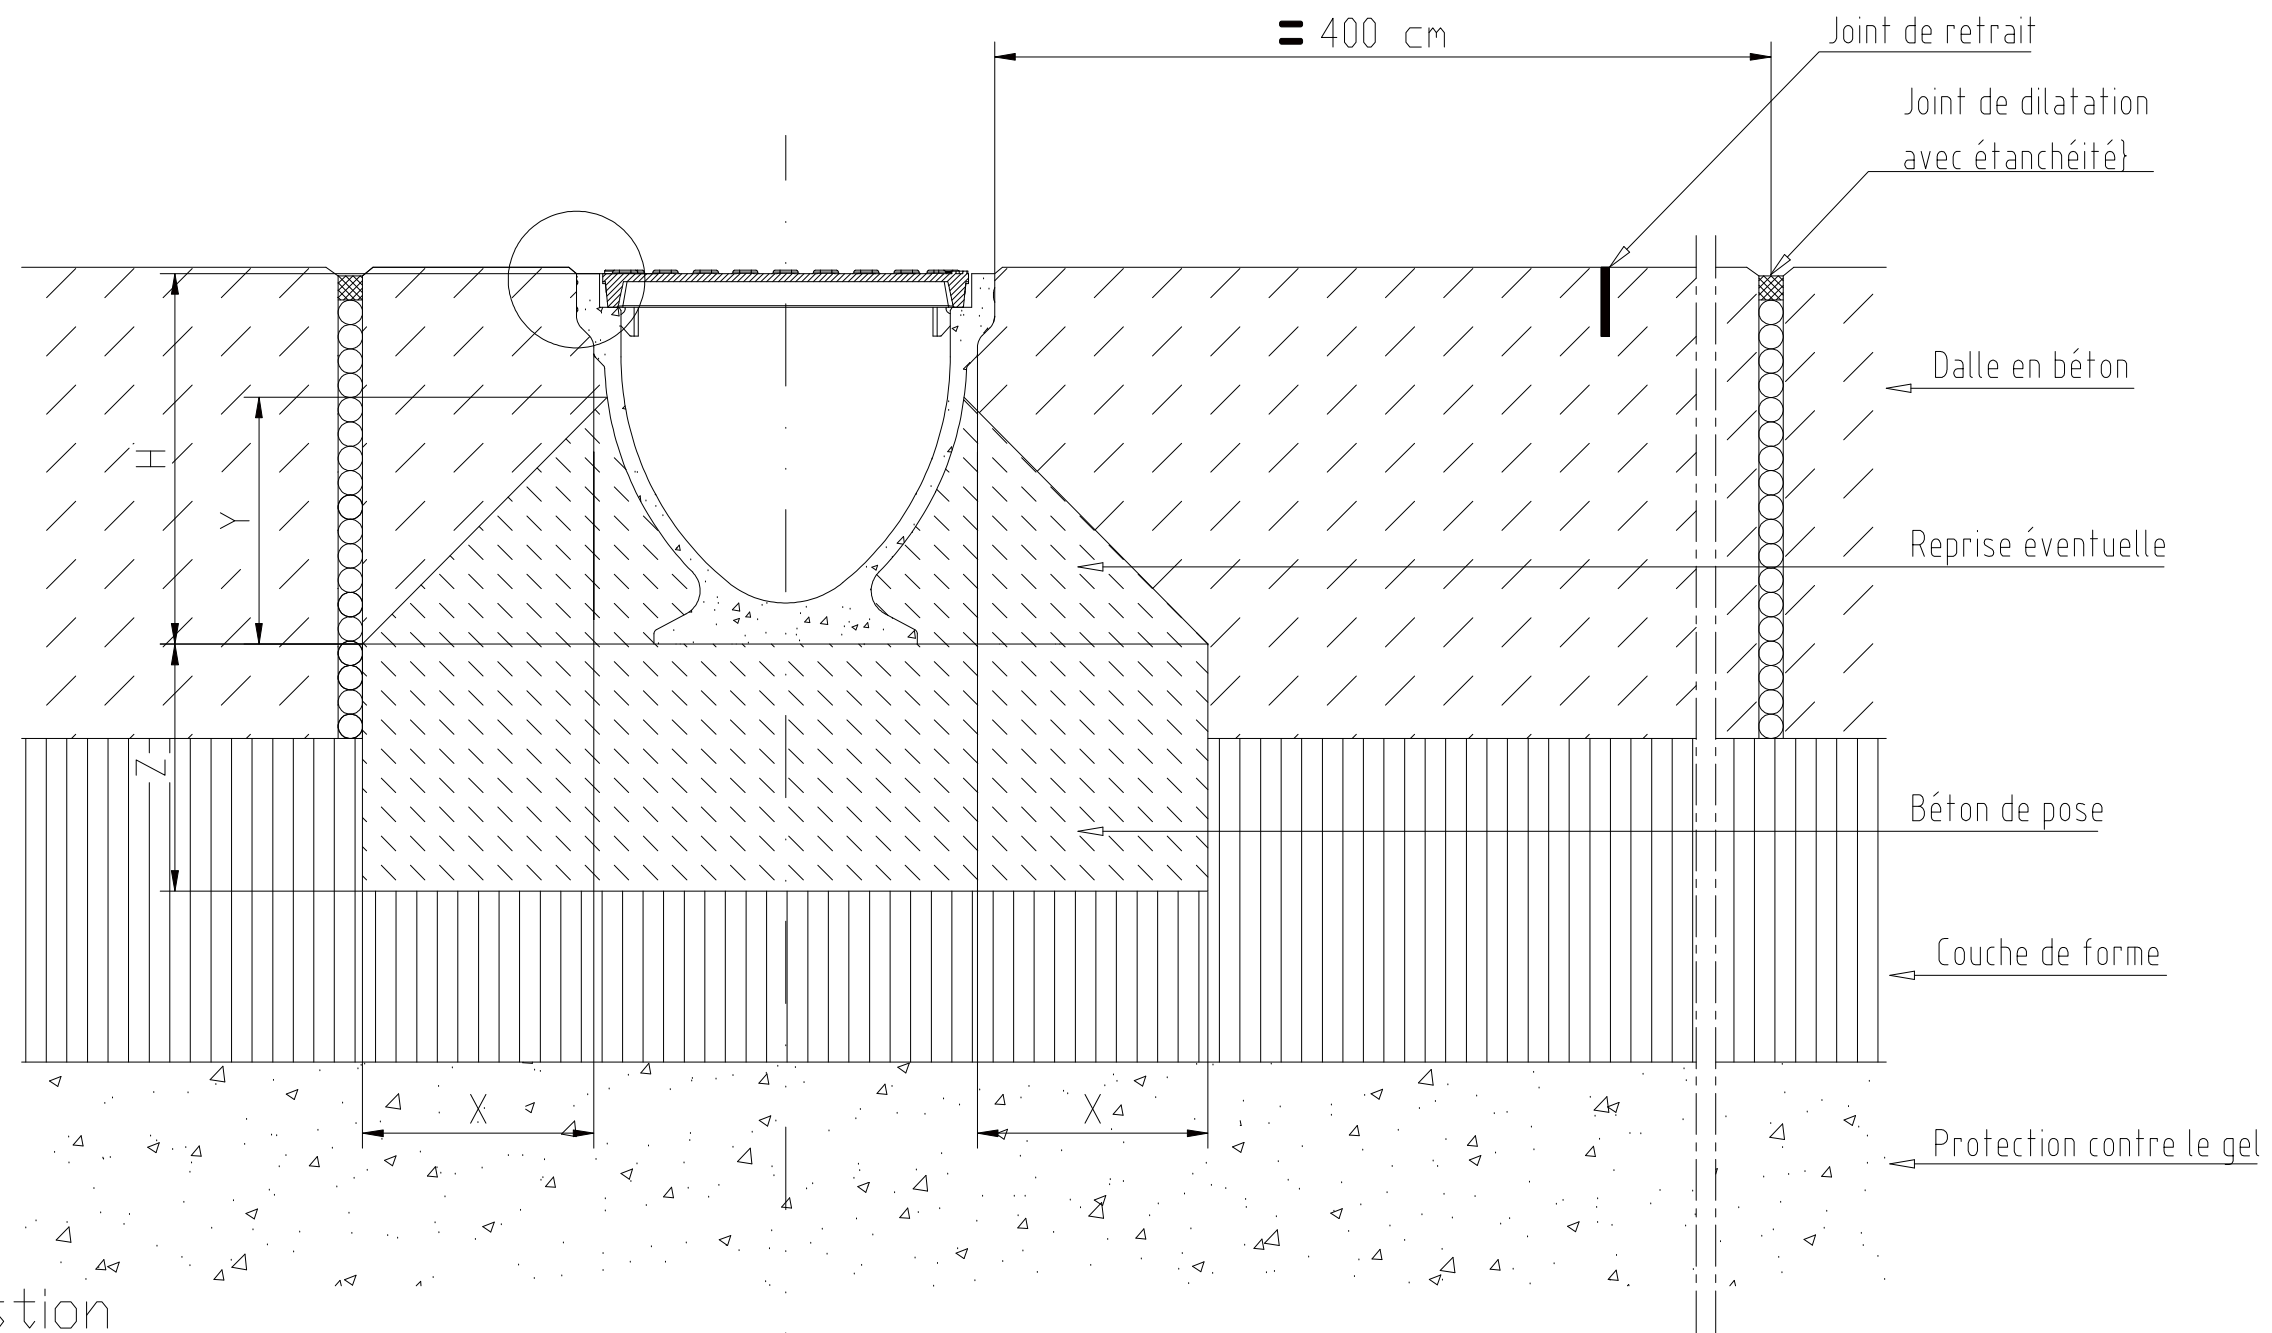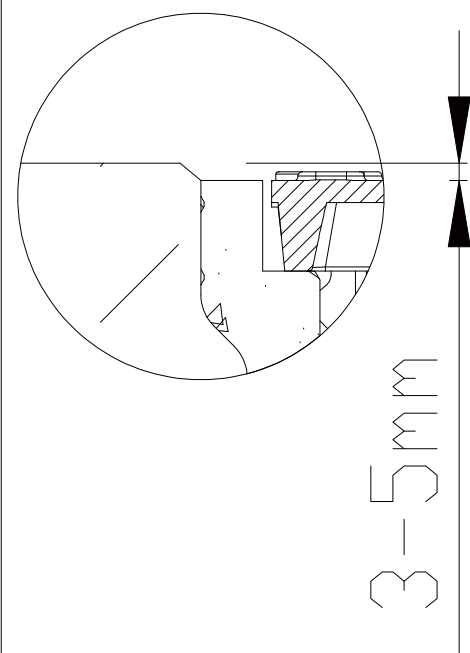




Il incombe au client de s'assurer que la suggestion de pose est compatible avec la nature du sol.

CLASSE DE RESISTANCE (Norme. EN 1433)	C250
(Norme. EN 206-1)	C 25/30
X (cm)	= 15
Y (cm)	2/3 H
Z (cm)	= 15

Préconisation de pose :
Caniveaux ACO DRAIN®

Type de surface
extérieure:
Béton

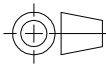B	15.07.10	AJOUT MODELE 100		DUBOIS		
A	14.05.09	Modification épaisseur béton. Suppression classe b125		MARQUARD		
Index	Date	Désignation		Nom		
Matière:		Poids:		ACO PRODUITS POLYMERES * LE QUAI A BOIS * - BP85 27940 NOTRE DAME DE L'ISLE Tél: 02.32.51.30.55 Fax: 02.32.51.50.82		
Tolérance:		Code famille :				
N° d'Affaire :		Code article	Echelle:	Unité:		
	Date	Nom		mm		
Dessin	31.07.2008	MARQUARD		Projet: PEDRA090345		
ACO BASIC DRAIN 100 ACO BASIC DRAIN 150 ACO BASIC DRAIN 200				 CE PLAN EST NOTRE PROPRIETE TOUTE DIFFUSION OU REPRODUCTION SANS NOTRE AUTORISATION ECRITE EXPOSE LE CONTREVENANT A DES POURSUITES		
			Plan N°		Numéro :	Index
			F1		M01-1074-3	B
			Annule le N° :M01-1074-3 Remplacé par:			

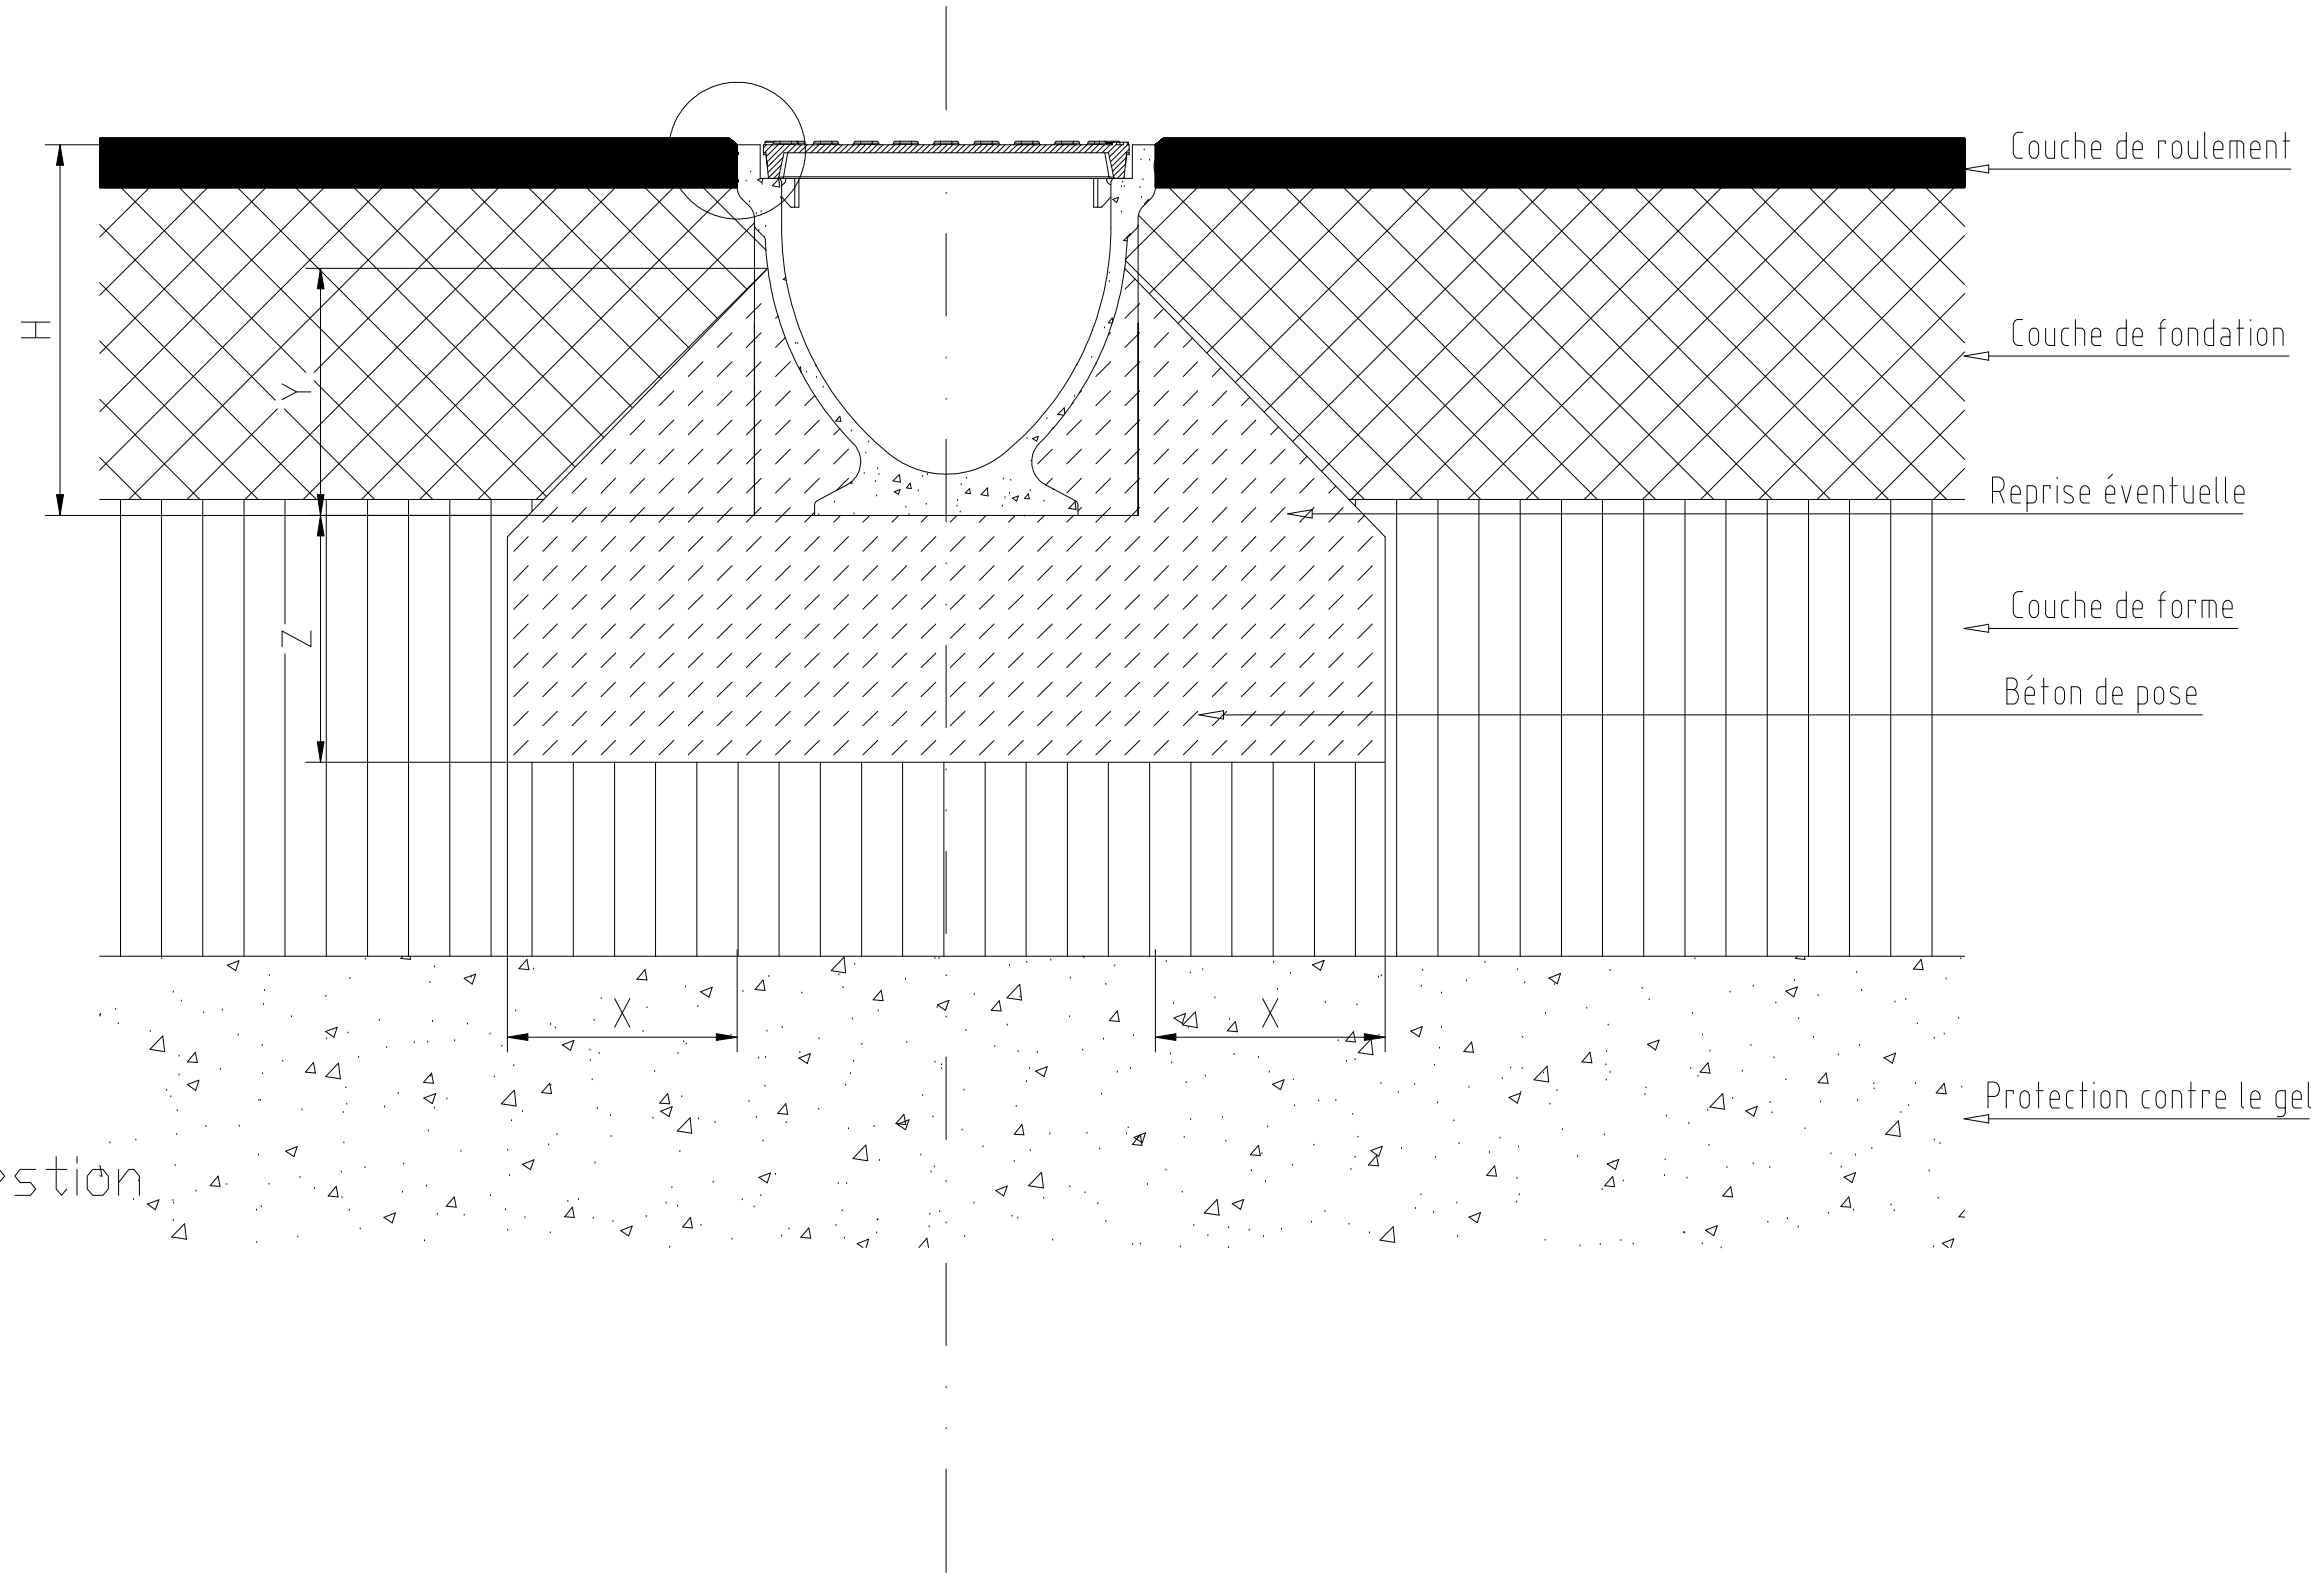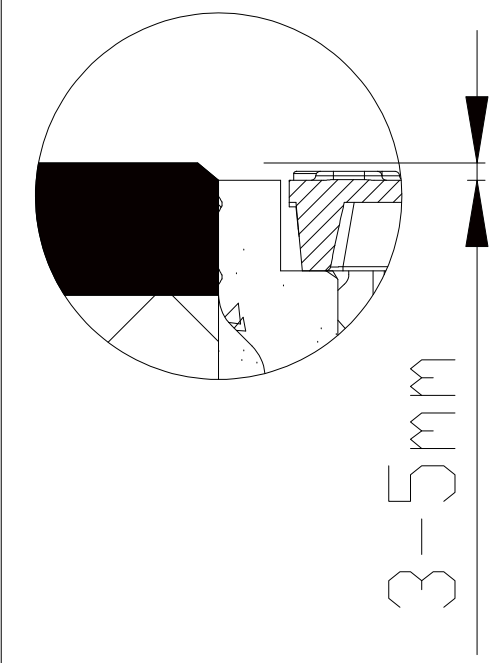

Il incombe au client de s'assurer que la suggestion de pose est compatible avec la nature du sol.

CLASSE DE RESISTANCE (Norme. EN 1433)	C250
(Norme. EN 206-1)	C 25/30
X (cm)	= 15
Y (cm)	2/3 H
Z (cm)	= 15

Préconisation de pose :
Caniveaux ACO DRAIN®

Type de surface
extérieure:
Asphalte

B	15.07.10	AJOUT MODELE 100	DUBOIS
A	15.06.09	Modification épaisseur béton. Suppression classe b125	MARQUARD
Index	Date	Désignation	Non
Matière:	Poids:	 ACO PRODUITS POLYMERES " LE QUAI A BOIS " - BP85 27940 NOTRE DAME DE L'ISLE Tél: 02.32.51.30.55 Fax: 02.32.51.50.82	
Tolérance:	Code famille :		
N° d'Affaire :	Code article	Echelle:	Unité:
	Date	Nom	mm
Dessin	31.07.2008	MARQUARD	Projet:
ACO BASIC DRAIN 100 ACO BASIC DRAIN 150 ACO BASIC DRAIN 200			Plan N°
			F1
			Número :
			M01-1075-3
			Index
			B
			Annule le N° M01-1075-3
			Remplacé par: