


**ACO XTRADRAIN® X100 S 100CM AVEC FEUILLURES ACIER GALVANISE
SYSTEME DE VERROUILLAGE DRAINLOCK®**

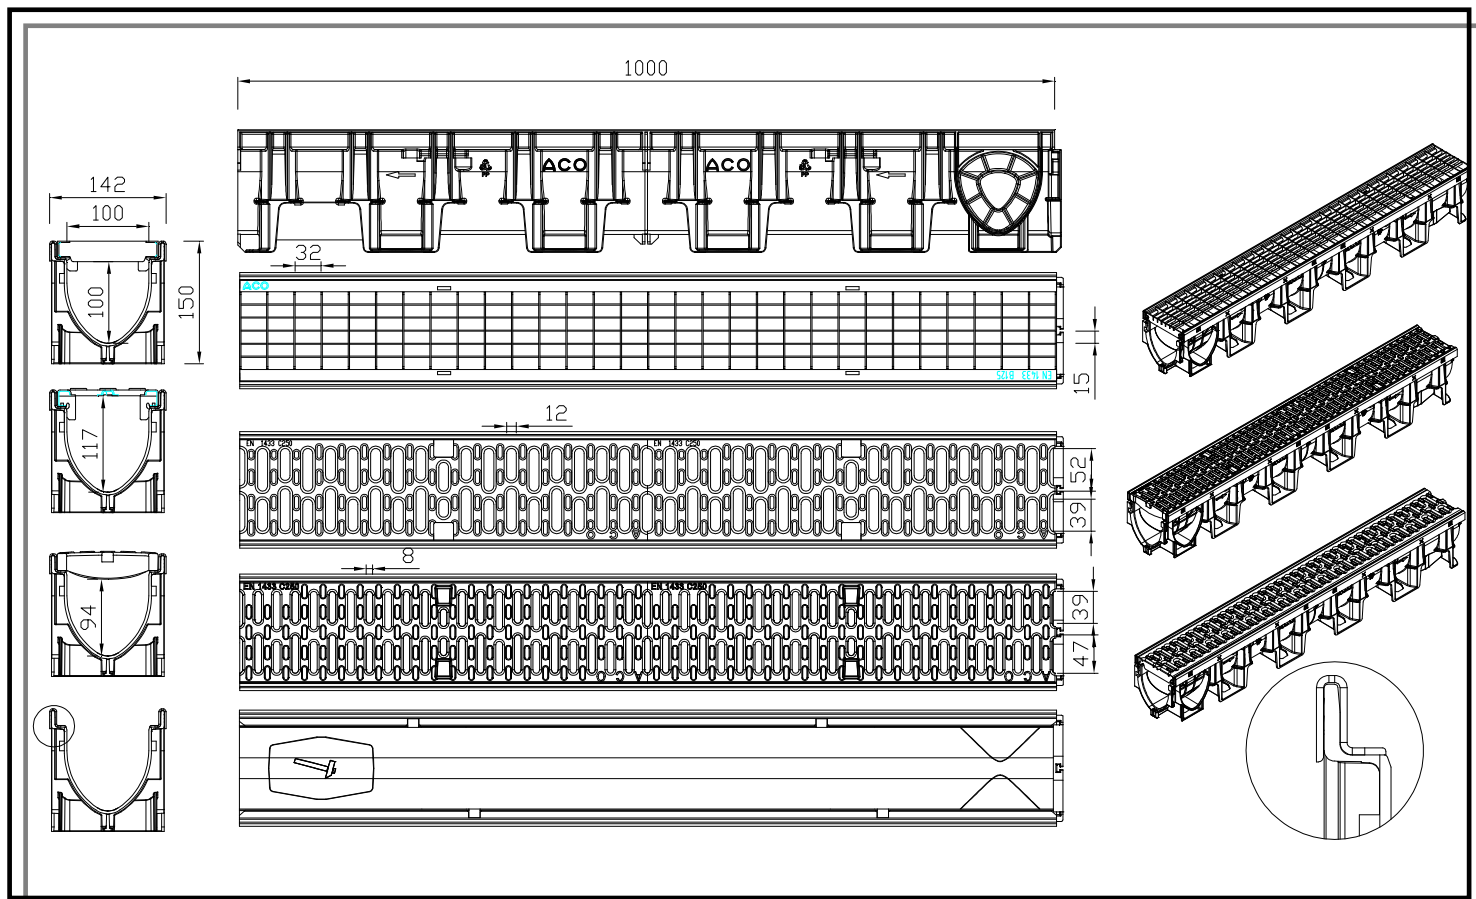

	Grille caillebotis acier galva	Grille passerelle fonte	Grille passerelle composite
N° d'article	303111	303114	303115
Poids	6,5kg	10,5Kg	6,0Kg
Surface d'absorption	880cm²/ml	371cm²/ml	310cm²/ml
Classe de résistance	B125	C250	C250
	SELON SUGGESTION DE POSE		

Caniveau de drainage en polypropylène type ACO XTRADRAIN® X100S avec section V, pour la récupération et l'évacuation des eaux de ruissellement de surface provenant

En Classe A15, les terrasses, jardins, entrées de garage....

En classe B125, des Trottoirs, zones piétonnes et zones comparables, aires de stationnement privées et parkings à étages pour voitures pour de faibles trafics.

En classe C250, des bordures de trottoirs et zones sans circulation des accotements stabilisés et zone à faible trafic, accessibles aux véhicules routiers à vitesse réduite.

Système d'emboîtement ACO DRAIN SF à joint de sécurité permettant une pose étanche sur toute la ligne de caniveau, système de verrouillage DRAINLOCK®, classe de résistance A15, B125, C250

Sortie verticale préformée DN110/DN160 (avec adaptateur)

Suggestions de pose sur demande

Mise à jour le 05/03/08

N°138/1

 **ACO Produits Polymères**

B.P.85 - 27940 NOTRE DAME DE L'ISLE

Tél : 00 (33) 02.32.51.30.55 - Fax : 00 (33) 02.32.51.50.82

E-mail : acodrain@aco.fr - Web : www.aco.fr