

FICHE PRODUIT

AIDE A LA REDACTION DES CCTP



CANIVEAUX BASICDRAIN® EN BETON POLYESTER GRILLES VERROUILLEES PAR LE SYSTEME DRAINLOCK® CLASSE DE RESISTANCE C250

Pour le projet :

Nous vous recommandons les produits sélectionnés



■ Aide à la rédaction du CCTP

• Le caniveau


- Caniveau en béton polyester ACO Drain® Basicdrain 100 conforme à la norme NF-EN1433. En éléments 100 cm, largeur intérieure 10 cm, hauteur de 17 cm, équipé de feuillures en béton polyester de 14 mm d'épaisseur. Section en V, 100% utile favorisant « l'effet auto nettoyant ». Etanche sur toute la hauteur.

Grilles fonte encastrées dans les feuillures, verrouillées à l'aide du système Drainlock® en polyuréthane thermoplastique résistant à la corrosion ; elles se déposent et se reposent sans outillage.

Chaque élément est conçu pour permettre la complète étanchéité de la ligne de caniveaux selon la norme NF-EN 1433

■ Caractéristiques techniques

• Le caniveau

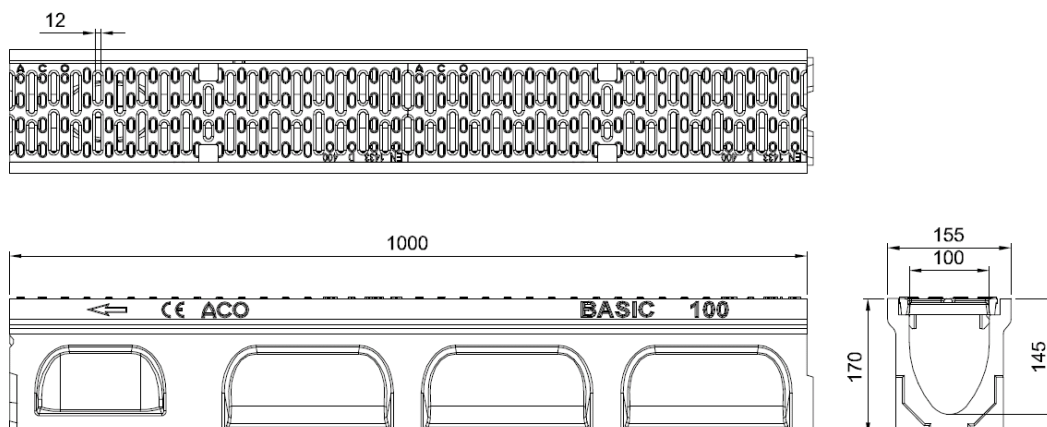

Ref	Longueur mm	Hauteur mm	N°Article	Poids Kg	Nbre/ Pal.
0.0	1000	170	303234	24,5	28



FICHE PRODUIT


AIDE A LA REDACTION DES CCTP



■ Points forts

- Conforme à la norme EN1433
- Caniveau en béton de polyester : non poreux, résistant à la plupart des agents chimiques courants, ingélif :
 - => Longévité accrue
 - => Résiste au sel de déverglaçage
- Résistance mécanique supérieur au béton hydraulique et au plastique
- Section en V favorisant l'auto curage
- Section 100% utile, c'est-à-dire étanche sur toute la hauteur et sans barrette transversale pour éviter toutes les perturbations du flux et les risques de bouchage.
- Haute résistance aux charges et aux contraintes dynamiques élevées
- Isolant vis-à-vis des courants électriques (centrales électriques, voies ferrées...)
- Ensemble des grilles conformes au décret 2006-1658 du 21/12/2006 concernant l'accessibilité à la voirie et aux espaces publics des personnes handicapés

■ Suggestion de pose

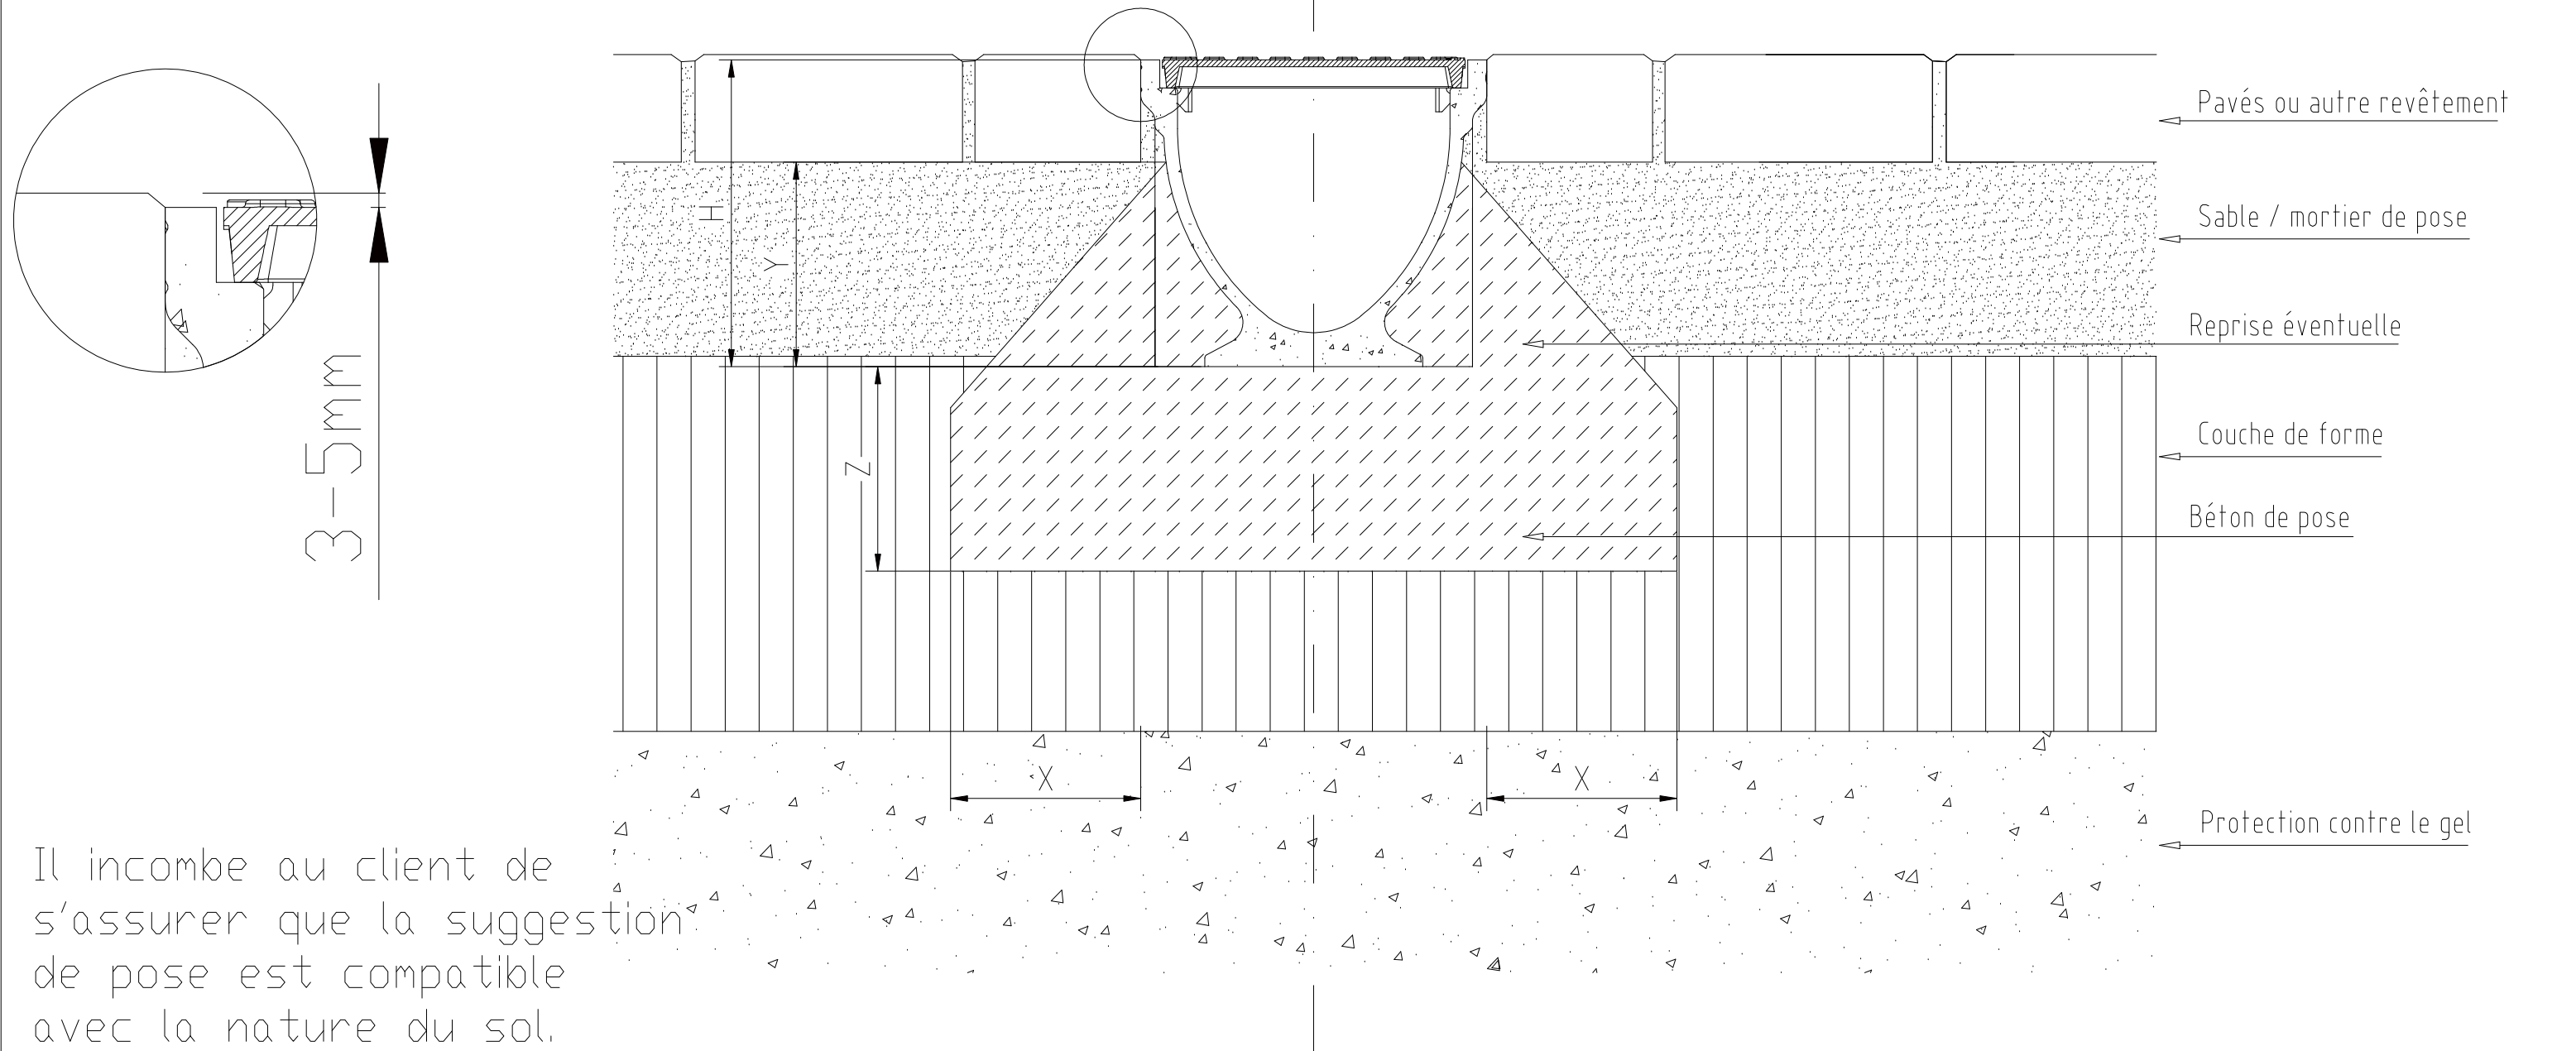



Il incombe au client de s'assurer que la suggestion de pose est compatible avec la nature du sol.

CLASSE DE RESISTANCE (Norme. EN 1433)	C250
(Norme. EN 206-1)	C 25/30
X (cm)	= 15
Y (cm)	2/3 H
Z (cm)	= 15

Préconisation de pose :
Caniveaux ACO DRAIN®

Type de surface
extérieure:
Pavés

B 15.07.10 AJOUT MODELE 100		DUBOIS	
A 15.06.09 Modification épaisseur béton. Suppression classe b125		MARQUARD	
Index	Date	Désignation	
Matière:		Poids:	ACO PRODUITS POLYMERES * LE QUAI A BOIS * - BP85 27940 NOTRE DAME DE L'ISLE Tél: 02.32.51.30.55 Fax: 02.32.51.50.82
Tolérance:		Code famille :	
N° d'Affaire :		Code article	Echelle:
Date		Nom	Unité: mm
Dessin	31.07.2008	MARQUARD	Projet: PEDRA090419
ACO BASIC DRAIN 100 ACO BASIC DRAIN 150 ACO BASIC DRAIN 200			Plan N° F1
			Número : M01-1073-3
			Index B
			Annule le N° M01-1073-3
			Remplacé par:

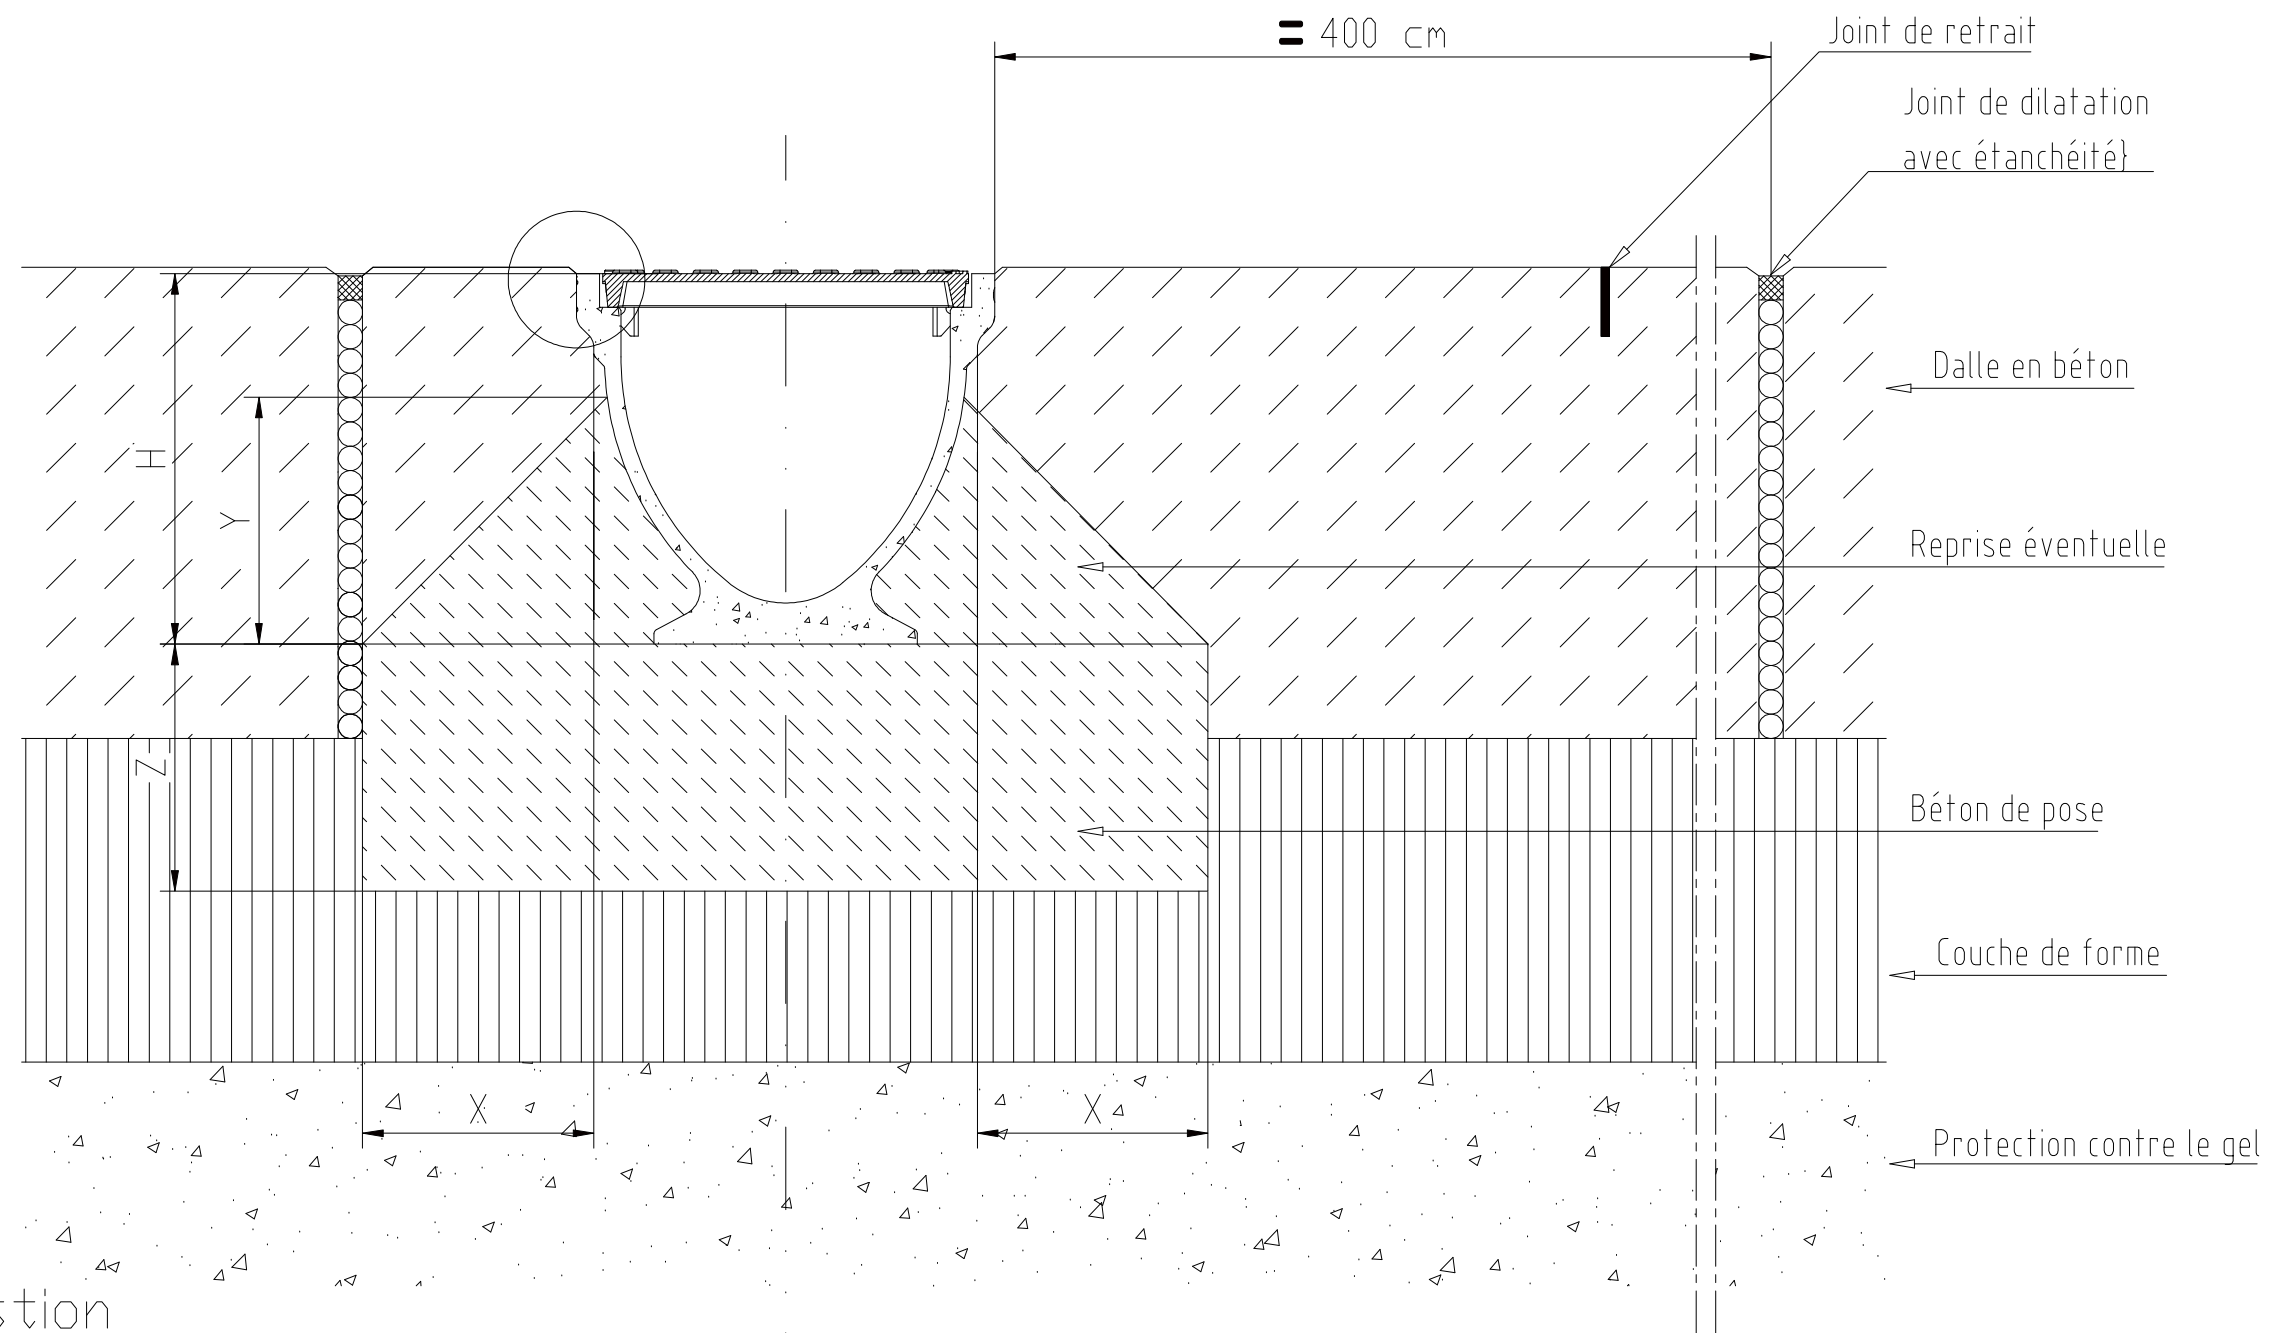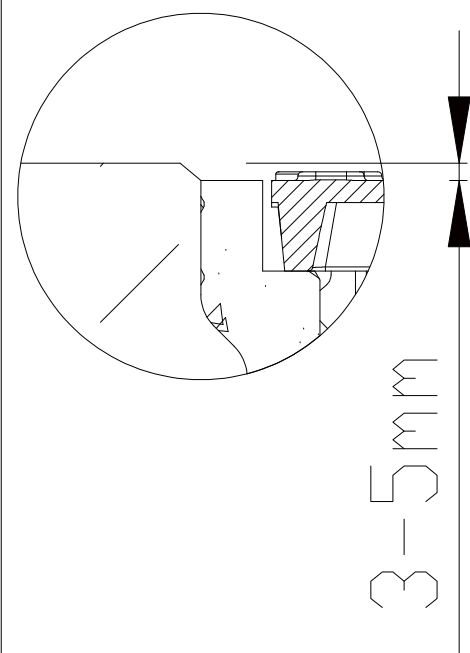




Il incombe au client de s'assurer que la suggestion de pose est compatible avec la nature du sol.

CLASSE DE RESISTANCE (Norme. EN 1433)	C250
(Norme. EN 206-1)	C 25/30
X (cm)	= 15
Y (cm)	2/3 H
Z (cm)	= 15

Préconisation de pose :
Caniveaux ACO DRAIN®

Type de surface
extérieure:
Béton

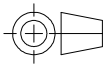B	15.07.10	AJOUT MODELE 100				DUBOIS					
A	14.05.09	Modification épaisseur béton. Suppression classe b125				MARQUARD					
Index	Date	Désignation				Nom					
Matière:		Poids:		 ACO PRODUITS POLYMERES * LE QUAI A BOIS * - BP85 27940 NOTRE DAME DE L'ISLE Tél: 02.32.51.30.55 Fax: 02.32.51.50.82							
Tolérance:		Code famille :									
N° d'Affaire :		Code article		Echelle:		Unité:					
	Date	Nom				mm					
Dessin		31.07.2008		MARQUARD		Projet:					
						PE.DRA090345					
ACO BASIC DRAIN 100 ACO BASIC DRAIN 150 ACO BASIC DRAIN 200											
						CE PLAN EST NOTRE PROPRIETE TOUTE DIFFUSION DU REPRODUCTION SANS NOTRE AUTORISATION ECRITE EXPOSE LE CONTREVENANT A DES POURSUITES					
						Plan N°		Numéro :		Index	
						F1		M01-1074-3		B	
						Annule le N° :M01-1074-3					
						Remplacé par:					

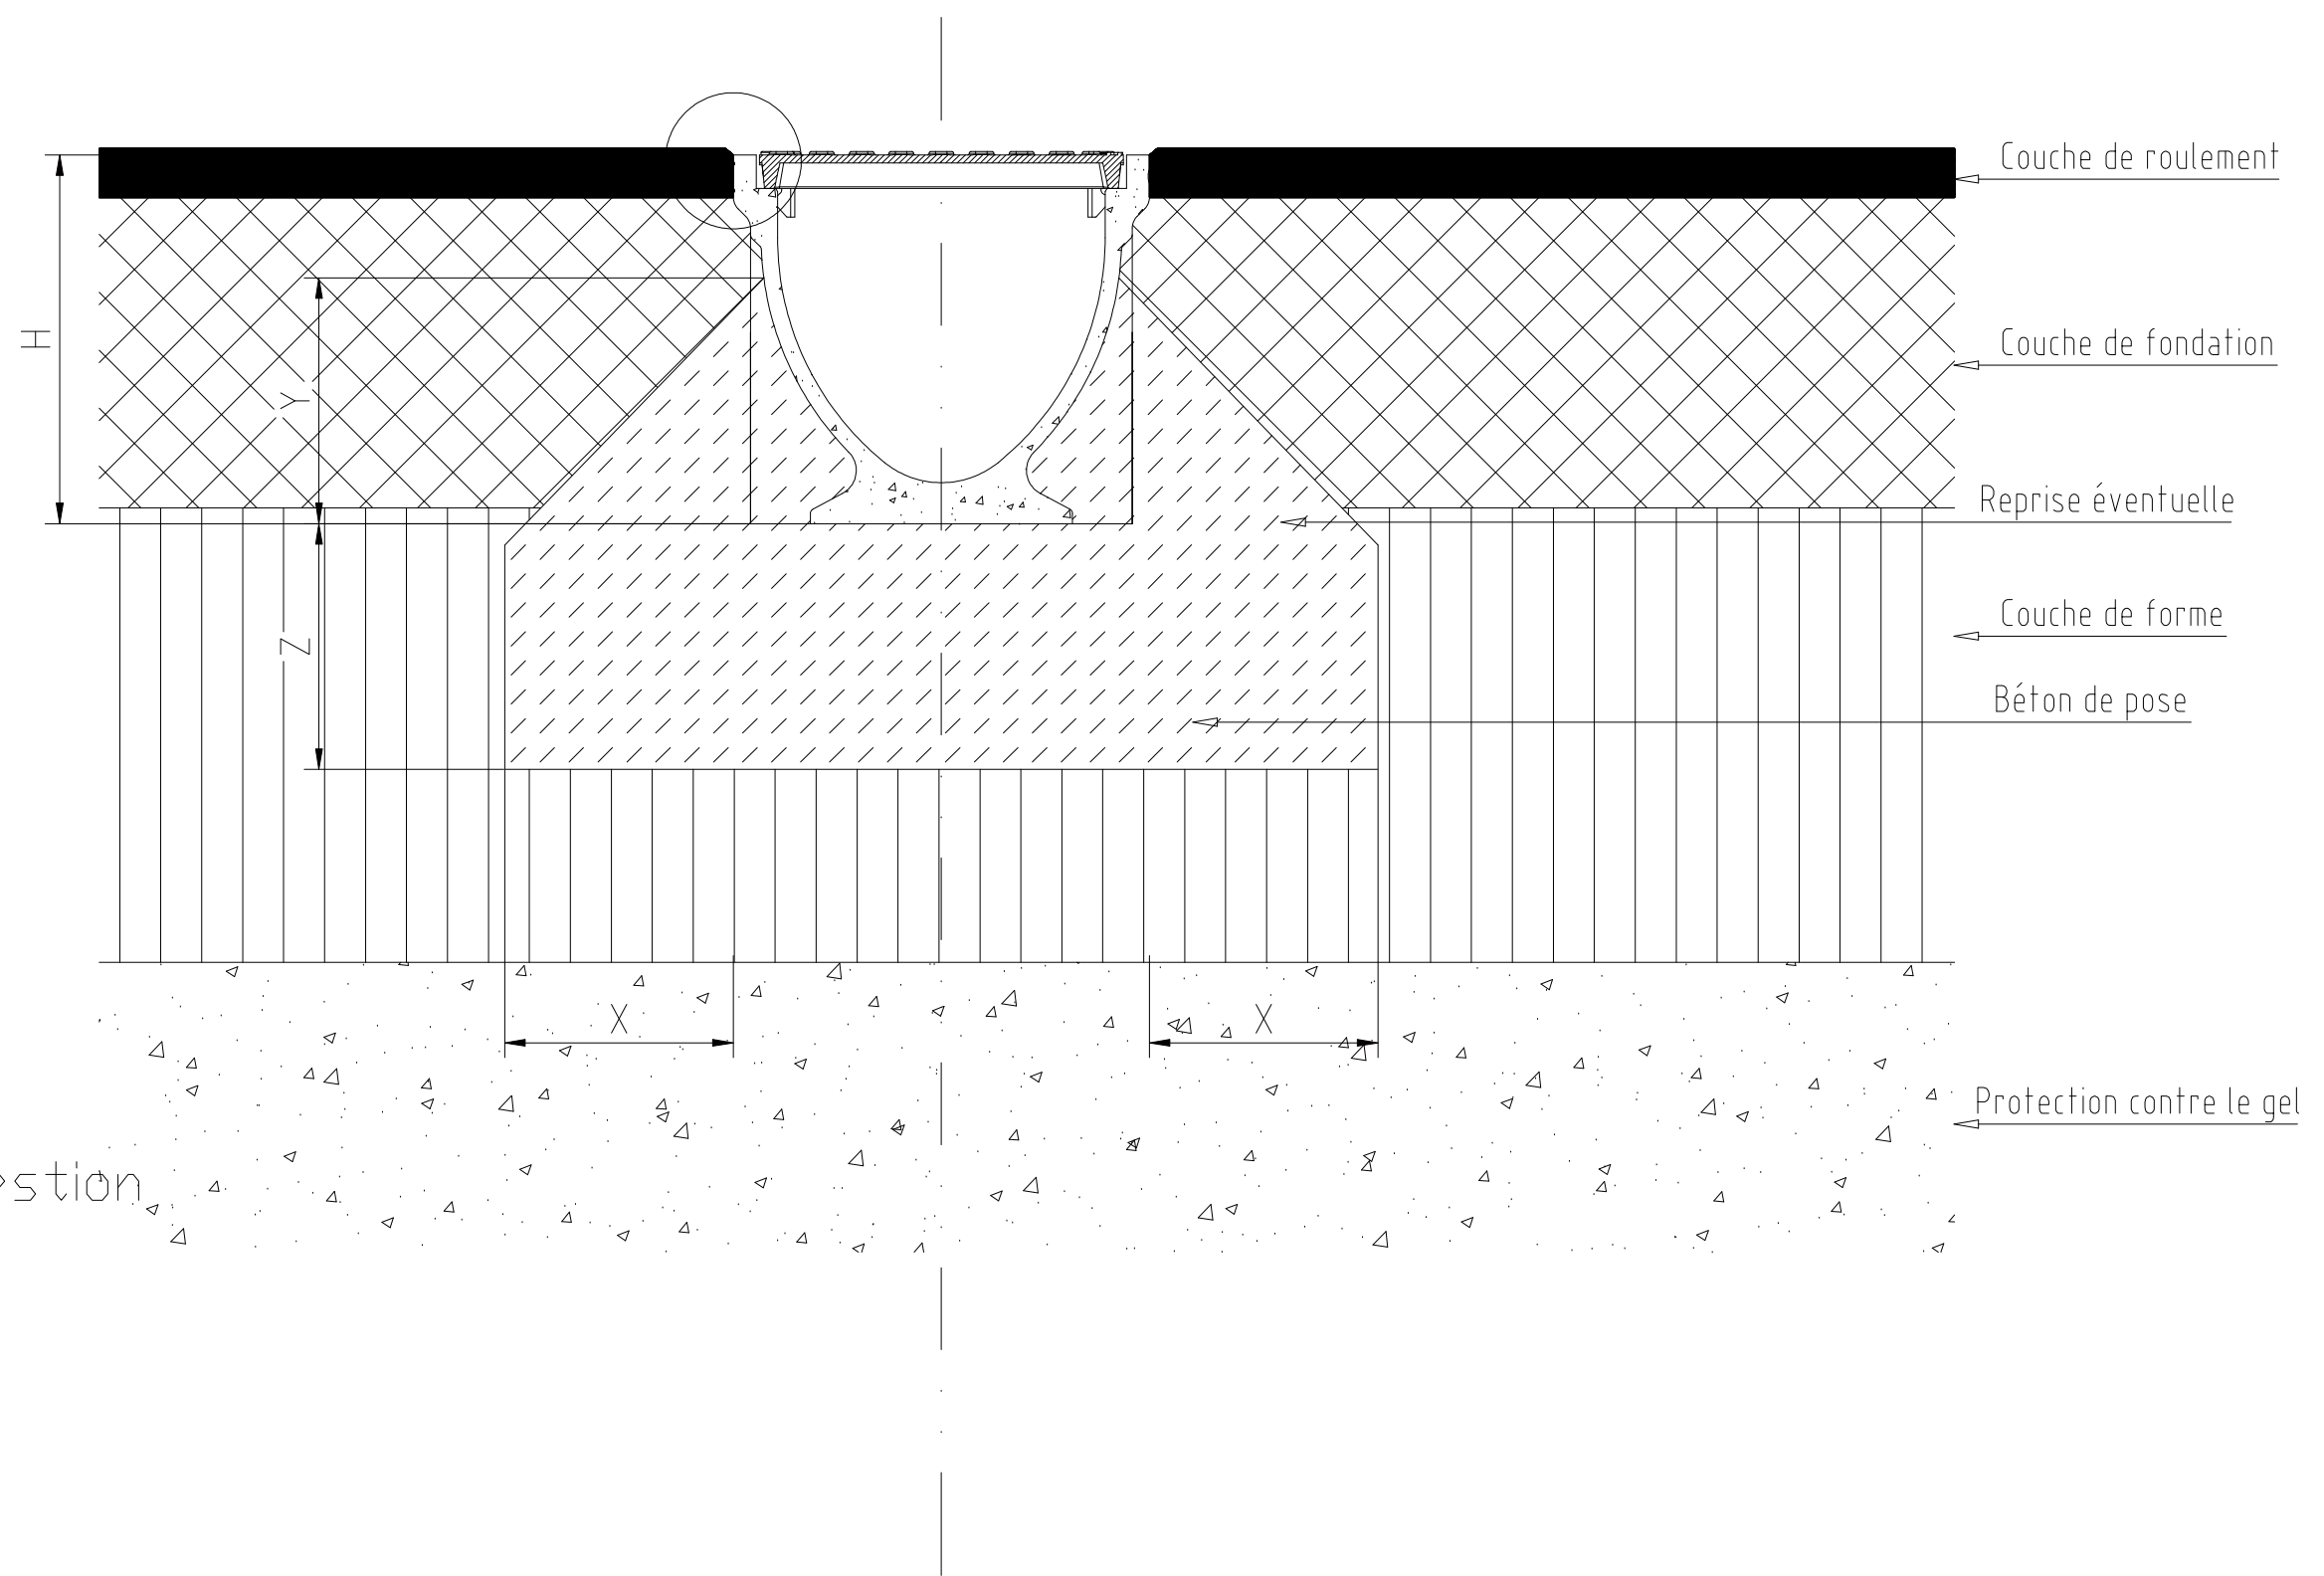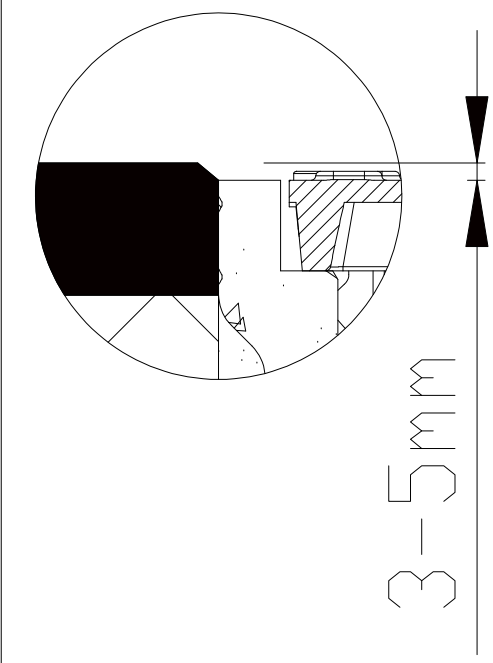

Il incombe au client de s'assurer que la suggestion de pose est compatible avec la nature du sol.

CLASSE DE RESISTANCE (Norme. EN 1433)	C250
(Norme. EN 206-1)	C 25/30
X (cm)	= 15
Y (cm)	2/3 H
Z (cm)	= 15

Préconisation de pose :
Caniveaux ACO DRAIN®

Type de surface
extérieure:
Asphalte

B	15.07.10	AJOUT MODELE 100	DUBOIS				
A	15.06.09	Modification épaisseur béton. Suppression classe b125	MARQUARD				
Index	Date	Désignation	Non				
Matière:		Poids:	ACO PRODUITS POLYMERES " LE QUAI A BOIS " - BP85 27940 NOTRE DAME DE L'ISLE Tél: 02.32.51.30.55 Fax: 02.32.51.50.82				
Tolérance:		Code famille :					
N° d'Affaire :		Code article	Echelle:	Unité: mm		CE PLAN EST NOTRE PROPRIETE TOUTE DIFFUSION OU REPRODUCTION SANS NOTRE AUTORISATION ECRITE EXPOSE LE CONTREVENANT A DES POURSUITES	
Date		Nom	Projet:				
Dessin	31.07.2008	MARQUARD	PEDRA090419		Plan N° F1	Número : M01-1075-3	Index B
					Annule le N° M01-1075-3 Remplacé par:		

ACO BASIC DRAIN 100
ACO BASIC DRAIN 150
ACO BASIC DRAIN 200